


OK - ŘEZ I - I' M 1 : 50

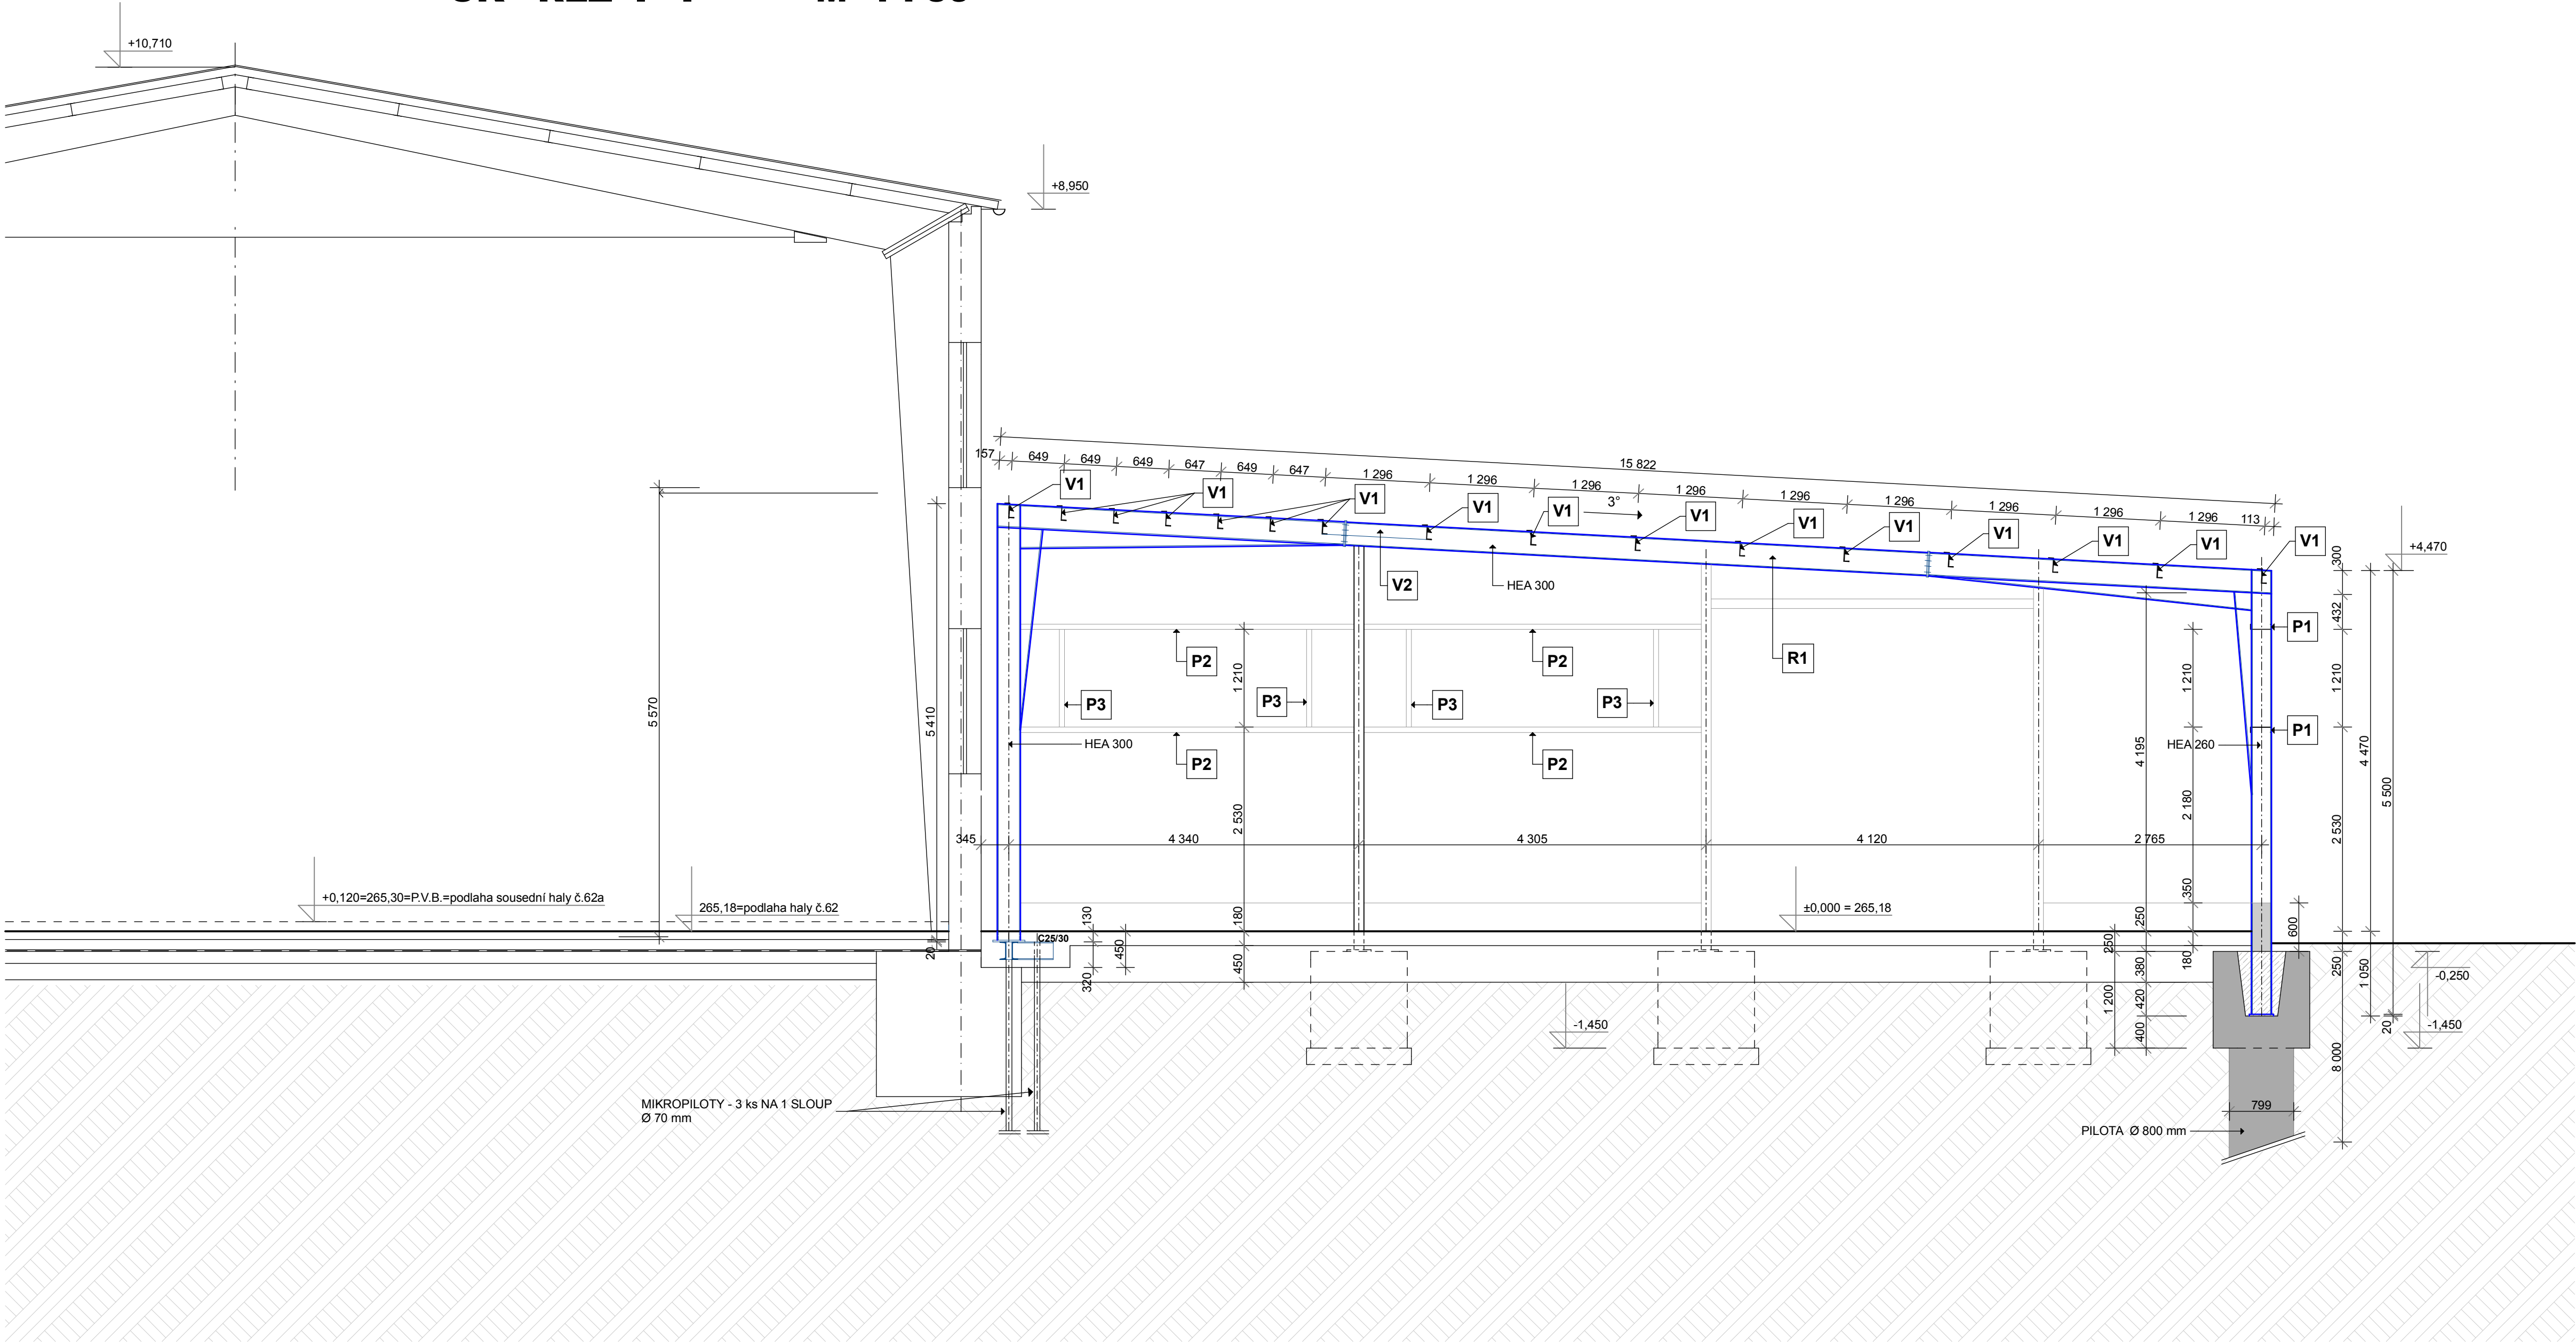

POZNÁMKA :  
VÝPIS MATERIÁLU - VIZ VÝKR.Č. D.1.2.b - 05

TATO DOKUMENTACE NENÍ VÝROBNÍ !  
VÝROBNÍ DOKUMENTACI ZPRACUJE PROVÁDĚCÍ FIRMA .

±0,000 = 265,18 m.n.m. = úroveň stávající podlahy objektu č.62 (P.V.B.)

PROJEKTANT	KAFKA J.	<div><div>UniProjekt</div><div>projektční kancelář</div><div>Divadelské 849/8, 741 01 Nový Jičín Telefon: 558 701 748 558 701 273 E-mail: uniprjekt@uniprjekt-cz.cz</div></div>	VÝTIŠK ČÍSLO
KONTROLOVAL	Ing. GLOGAR D.		
HIP	Ing. GLOGAR D.		
INVESTOR	VOP-CZ s.p., Dukelská 102, Šenov u Nového Jičína, 742 42		
MÍSTO STAVBY	parc.č. 1638/22, 1638/29; k.ú. Šenov u Nového Jičína		
STAVBA			STUPĚŇ DOKUMENTACE Projektová dokumentace pro stavební povolení
PŘÍSTAVBA HALY K OBJEKTU č. 62			
OBJEKT	SO 01 - PŘÍSTAVBA HALY		ČZAKÁZKY 26/2013
ČÁST	D.1.2.b - Výkresová část		MERITKO 1: 50 DATUM 07/2013
NÁZEV VÝKRESU	OK - ŘEZ I - I'		FORMÁT 6x A4 Č.VÝKR. D.1.2.b - 03