


PŮDORYS STŘECHY M 1 : 100

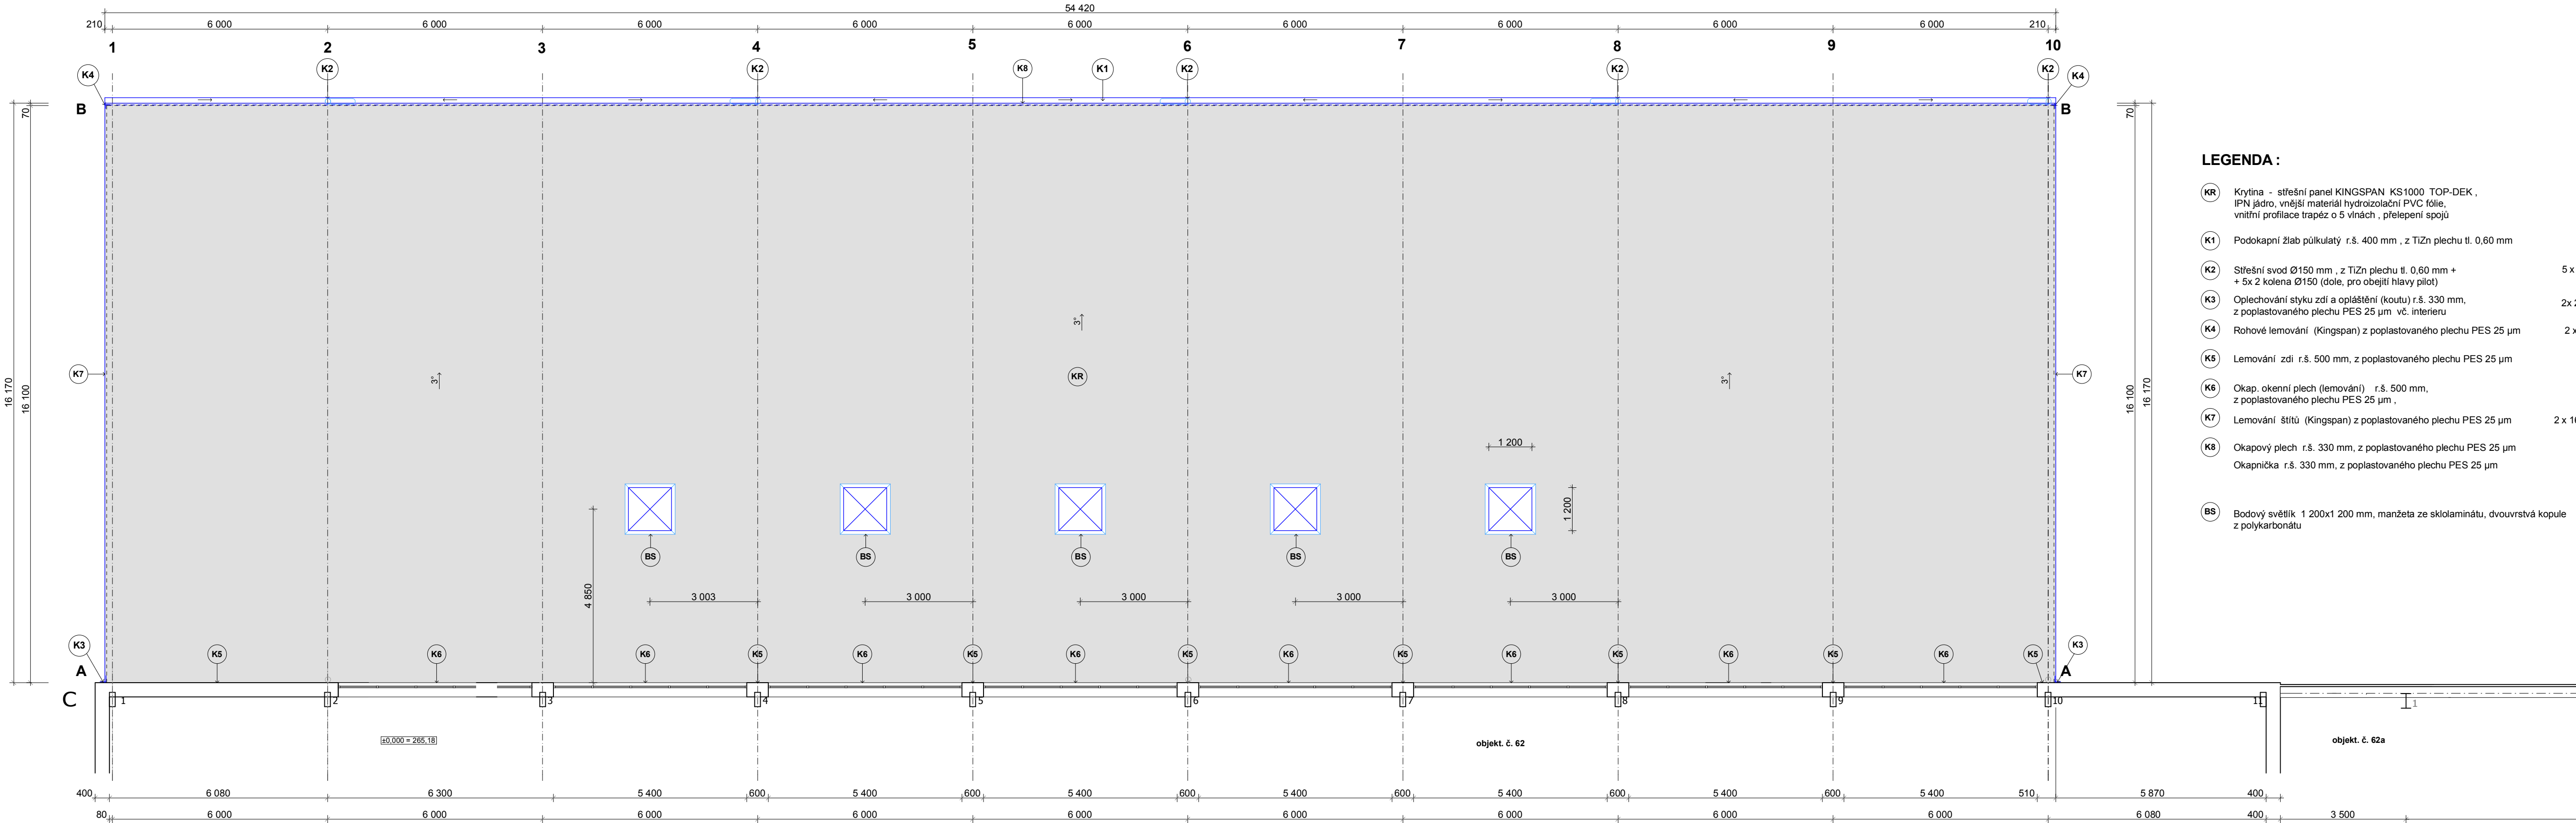

LEGENDA :

- KR** Krytina - střešní panel KINGSPAN KS1000 TOP-DEK ,  
IPN jádro, vnější materiál hydroizolační PVC fólie,  
vnitřní profilace trapéz o 5 vlnách , přelepení spojů 881 m<sup>2</sup>
- K1** Podokapní žlab půlkulatý r.š. 400 mm , z TiZn plechu tl. 0,60 mm 54,42 bm
- K2** Střešní svod Ø150 mm , z TiZn plechu tl. 0,60 mm +  
+ 5x 2 kolena Ø150 (dole, pro obejití hlavy pilot) 5 x 4,60 m = 23 m
- K3** Oplechování styku zdi a opláštění (koutu) r.š. 330 mm,  
z poplastovaného plechu PES 25 µm vč. interieru 2x 2 x 5,50 = 22 bm
- K4** Rohové lemování (Kingspan) z poplastovaného plechu PES 25 µm 2 x 4,23 = 8,46 bm
- K5** Lemování zdi r.š. 500 mm, z poplastovaného plechu PES 25 µm 11,00 bm
- K6** Okap. okenní plech (lemování) r.š. 500 mm,  
z poplastovaného plechu PES 25 µm , 43,20 bm
- K7** Lemování štítů (Kingspan) z poplastovaného plechu PES 25 µm 2 x 16,20 = 32,40 bm
- K8** Okapový plech r.š. 330 mm, z poplastovaného plechu PES 25 µm 54,42 bm  
Okapnička r.š. 330 mm, z poplastovaného plechu PES 25 µm 54,42 bm
- BS** Bodový světlík 1 200x1 200 mm, manžeta ze sklolaminátu, dvouvrstvá kopule  
z polykarbonátu 5 KS

±0,000 = 265,18 m.n.m. = úroveň stávající podlahy objektu č.62 (P.V.B.)

|               |  |  |   |   |
|---------------|--|--|---|---|
| PROJEKTANT    | KAFKA J.   |  | <b>UniProjekt</b><br>projekční kancelář<br><small>Dřevěnická 849/8, 741 01 Nový Jičín<br/>Telefon: 556 701 746<br/>556 701 273<br/>E-mail: uniprjekt@uniprjekt.cz</small> | VÝTISK ČÍSLO  |
| KONTROLOVAL   | Ing. GLOGAR D.   |  |   |   |
| HIP           | Ing. GLOGAR D.   |  |   |   |
| INVESTOR      | VOP-CZ s.p., Dukelská 102, Šenov u Nového Jičína, 742 42 |  |   |   |
| MÍSTO STAVBY  | parc.č. 1638/22, 1638/29; k.ú. Šenov u Nového Jičína     |  |   |   |
| STAVBA        | <b>PŘÍSTAVBA HALY K OBJEKTU č. 62</b>                    |  |   | STUPEN<br>Projektová dokumentace<br>pro stavební povolení |
| OBJEKT        | SO 01 - PŘÍSTAVBA HALY                                   |  |   | Č.ZAKÁZKY<br>26/2013                                      |
| ČÁST          | D.1.1.b - Výkresová část                                 |  |   | MÉRITKO<br>1 : 100<br>DATUM<br>07/2013                    |
| NÁZEV VÝKRESU | <b>PŮDORYS STŘECHY</b>                                   |  |   | FORMÁT<br>7x44<br>Č.VÝKRS<br>D.1.1.b - 04                 |