


OBJ. Č. 4 NOVÁ HALA PŮDORYS 1.NP

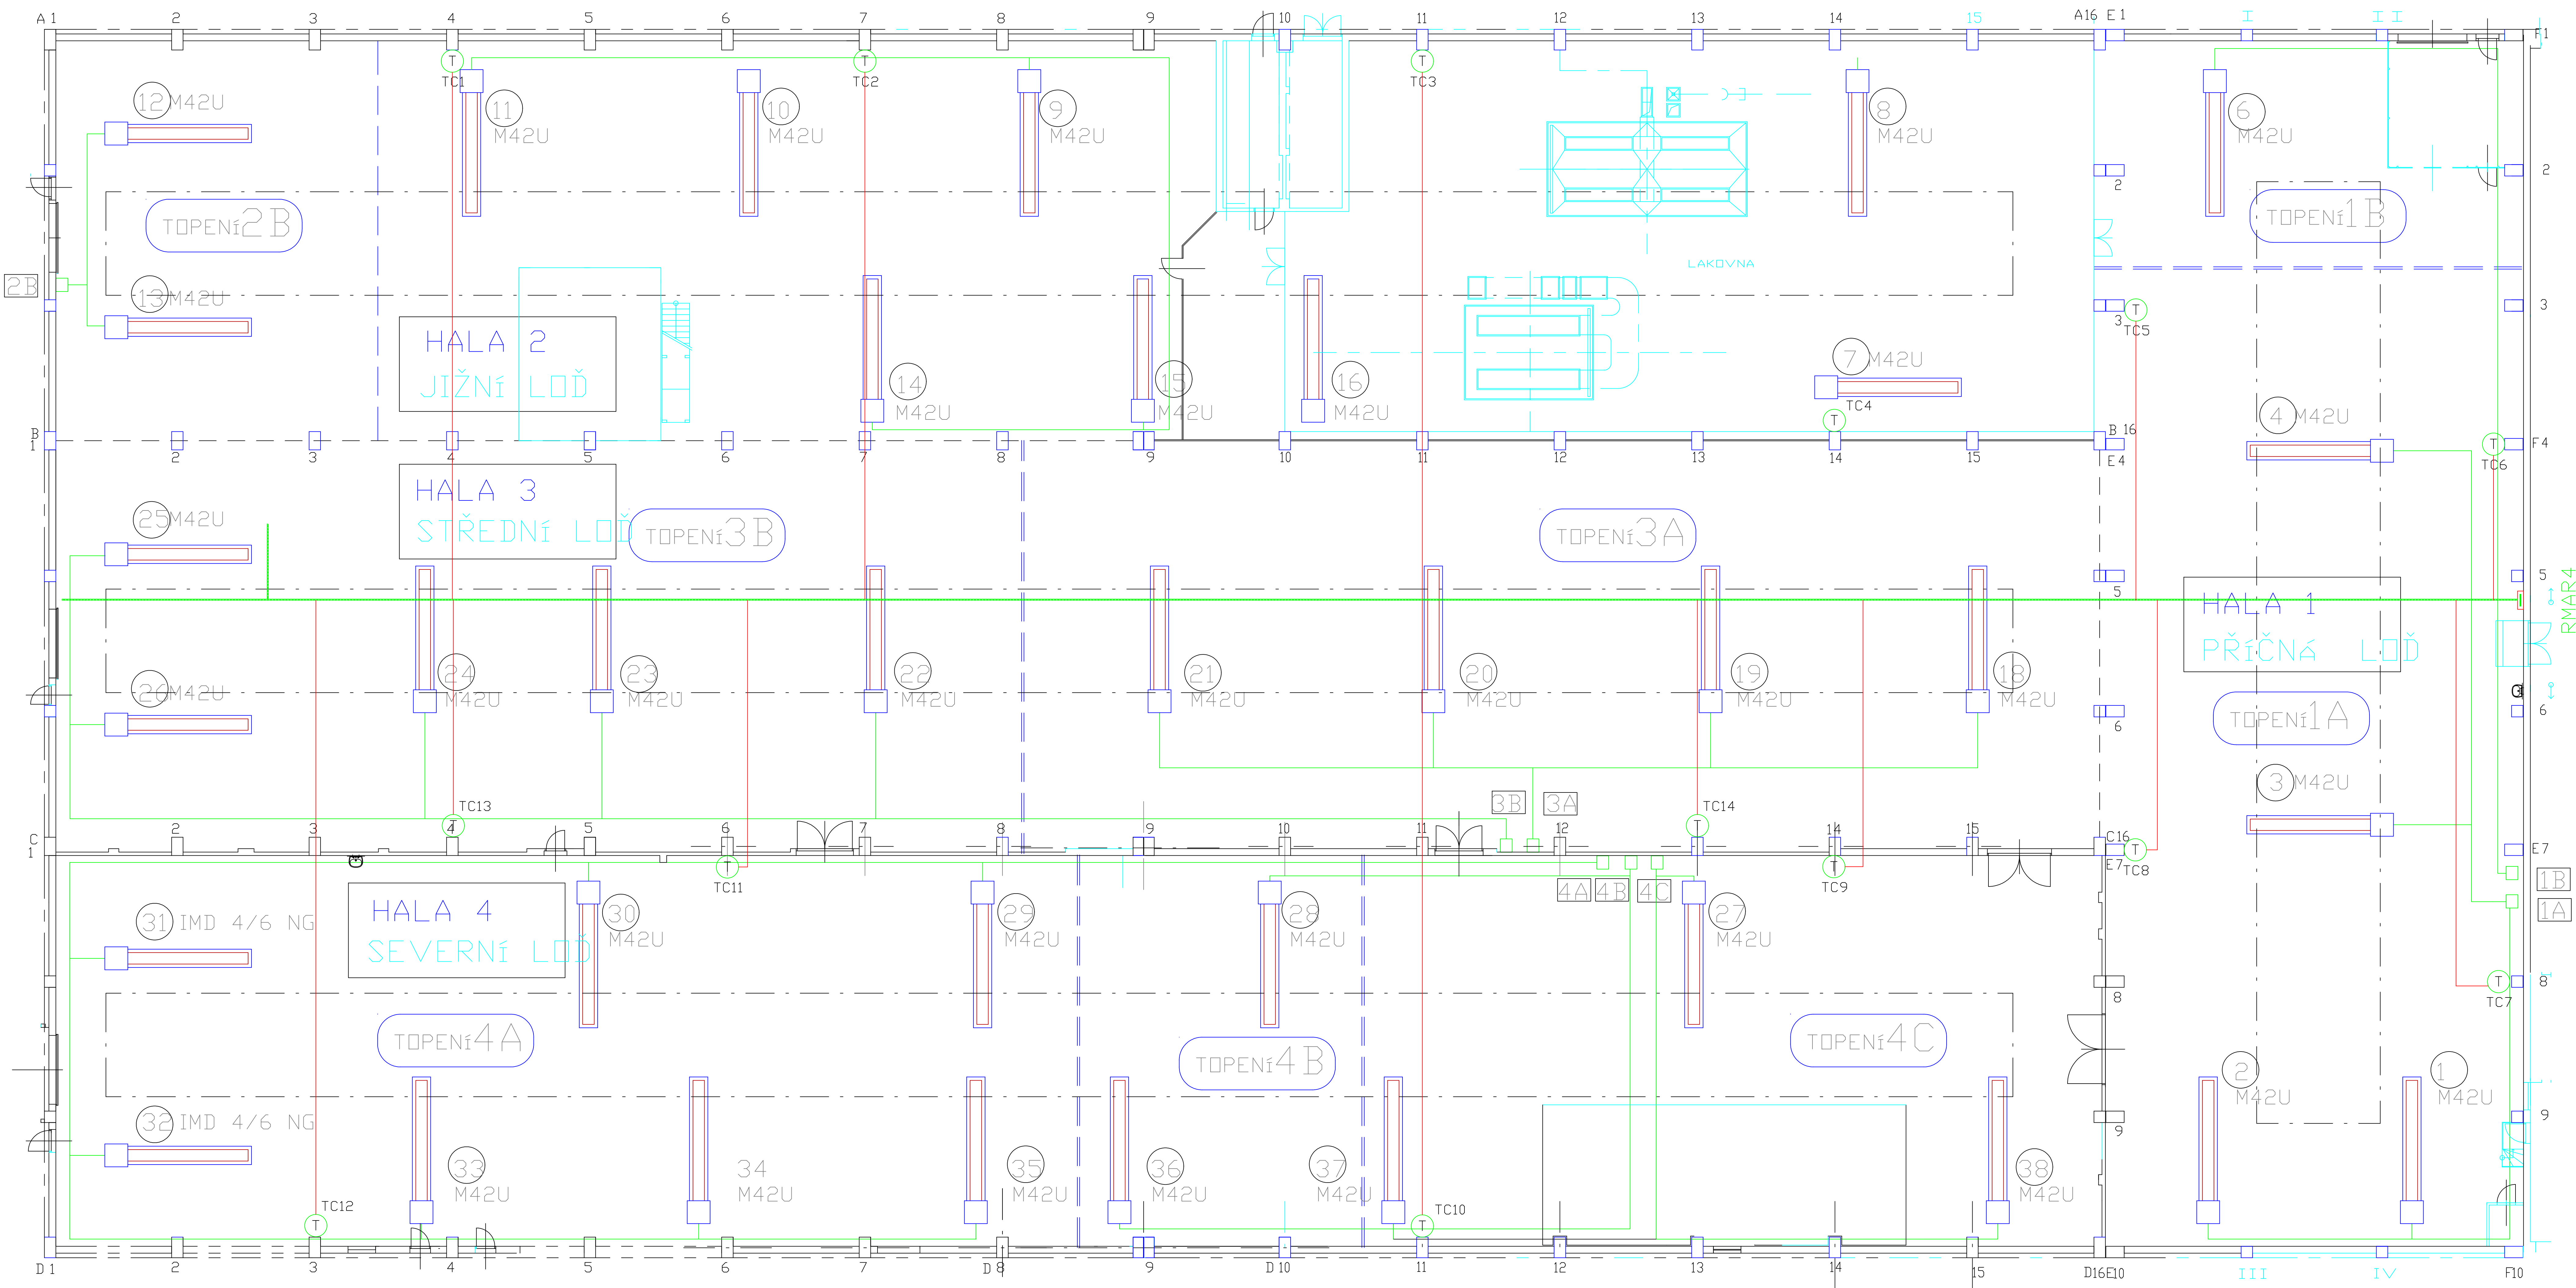

LEGENDA :

- Kabelový žlab drátěný 50/50
- TCXX Snímač teploty – termostat

VYPRACOVAL MĚŘENÍ A REGULACE STANISLAV GAJZLER	NÁZEV OBJ.Č.4-NOVÁ HALA MĚŘENÍ A REGULACE	Vojenský zbrojovarský podnik Dukelská 102 742 42 Šenov u N. Jičína
ZODP.PROJEKTANT PETR STUJNÍČKA	INVESTOR VOP ČES. Nový Jičín sp. Dukelská 102 742 42 Šenov u N. Jičína	
DRUH DOKUMENTACE PD	OBSAH -PŮDORYS 1.NP.	
MĚŘÍTKO KOTOVÁNÍ V 1:250 mm	ZAKAZ. ČÍSLO 23-129	ČÍSLO VSKR. 101/4
DATUM: BRZEN 2023		