


JEDNOPÓLOVÉ SCHÉMA

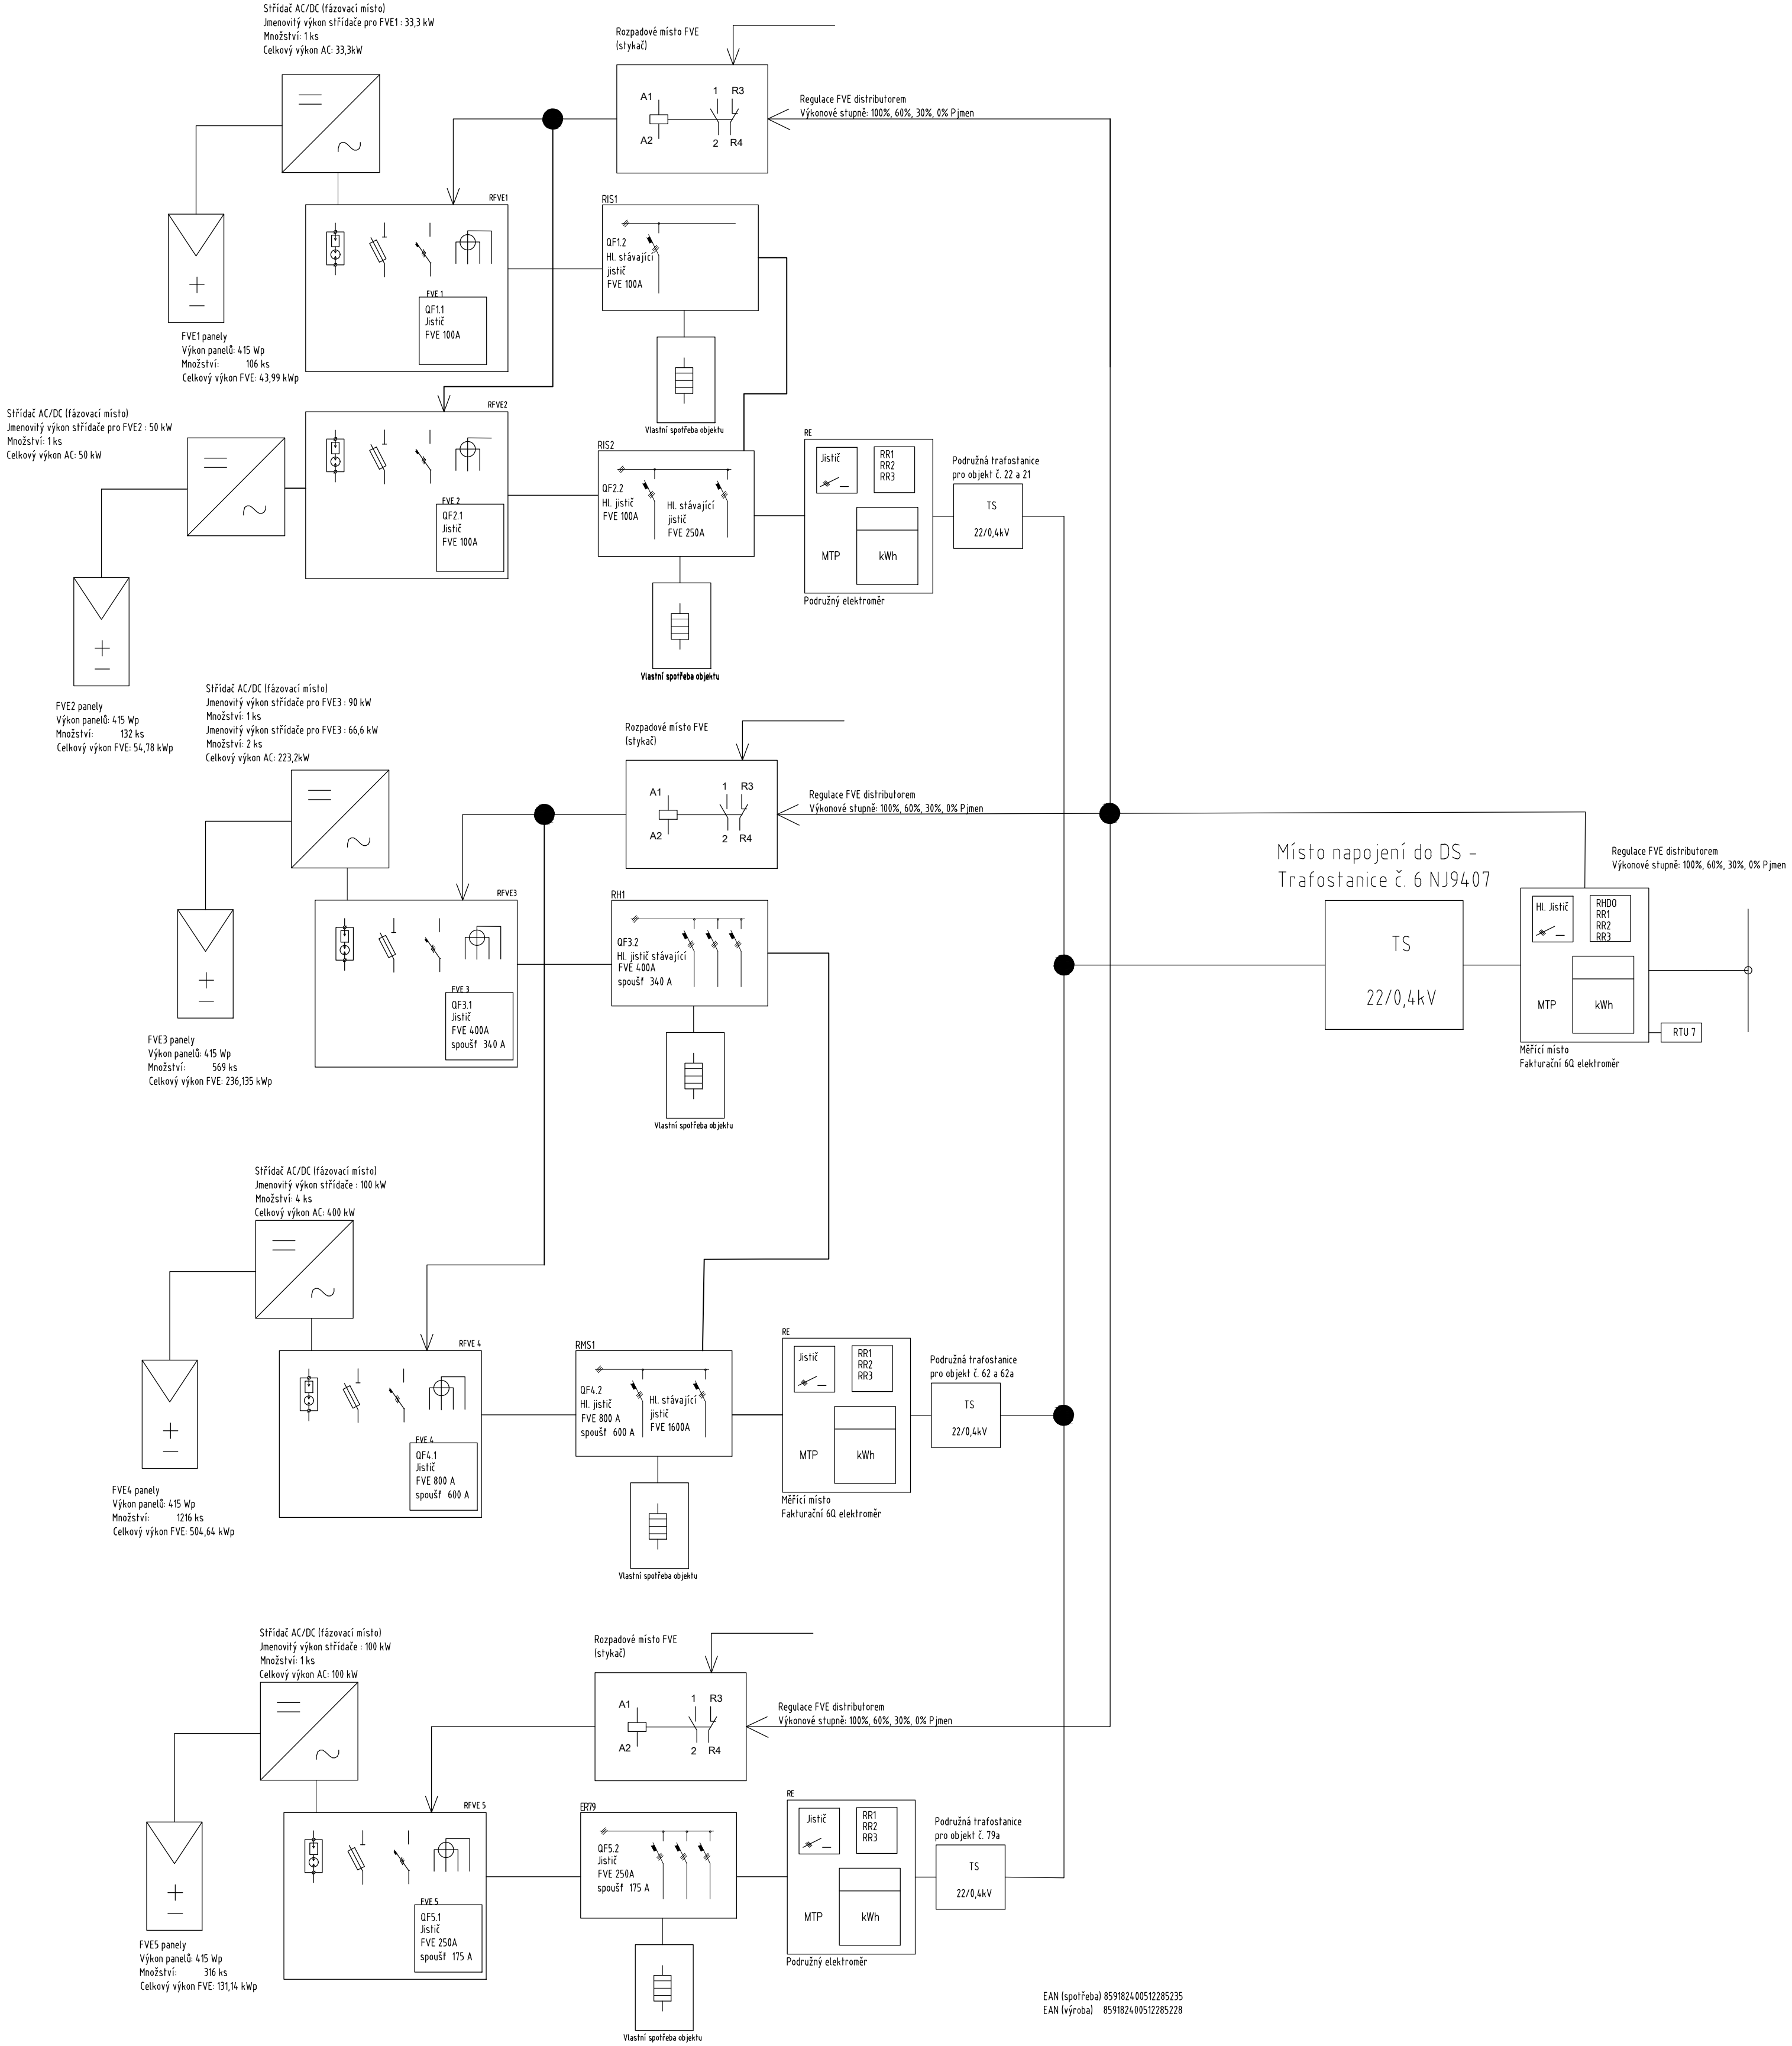

EAN (spotřeba) 859182400512285235
EAN (výroba) 859182400512285228

AUTORIZOVANÁ OSOBA:	KONTROLOVAL:	VYPRACOVAL:	<div>pkv</div>
Ing. PETR FEIERFEIL	Ing. JAN PETR	Ing. BORIS HUDEC	
PROJEKTANT:	PKV BUILD s.r.o.	ičo. 281 49 785	
INVESTOR:	VOP CZ, s.p.	ičo. 000 00 493	
KRAJ:	Moravskoslezský		
MÍSTO STAVBY:	Dukelská 102, 742 42 Šenov u Nového Jičína parc.č. 1638/2, 1638/62, 1638/60, 1638/22, 1638/12 k.ú. Šenov u Nového Jičína [707546]		
NÁZEV PROJEKTU:	FVE VOP CZ, s.p. - 970,685 kWp		ZAKÁZKOVÉ Č.: FVE-2022-000482
OBSAH VÝKRESU:	JEDNOPÓLOVÉ SCHÉMA		STUPEŇ PD: DÚR/DSP/DPS
			DATUM: 05/2023
			FORMÁT: 4 X A4
			MĚŘÍTKO: -
		Č. VÝKR.: D.2.2	Č. PARÉ: