



PŮDORYS PŘÍZEMÍ

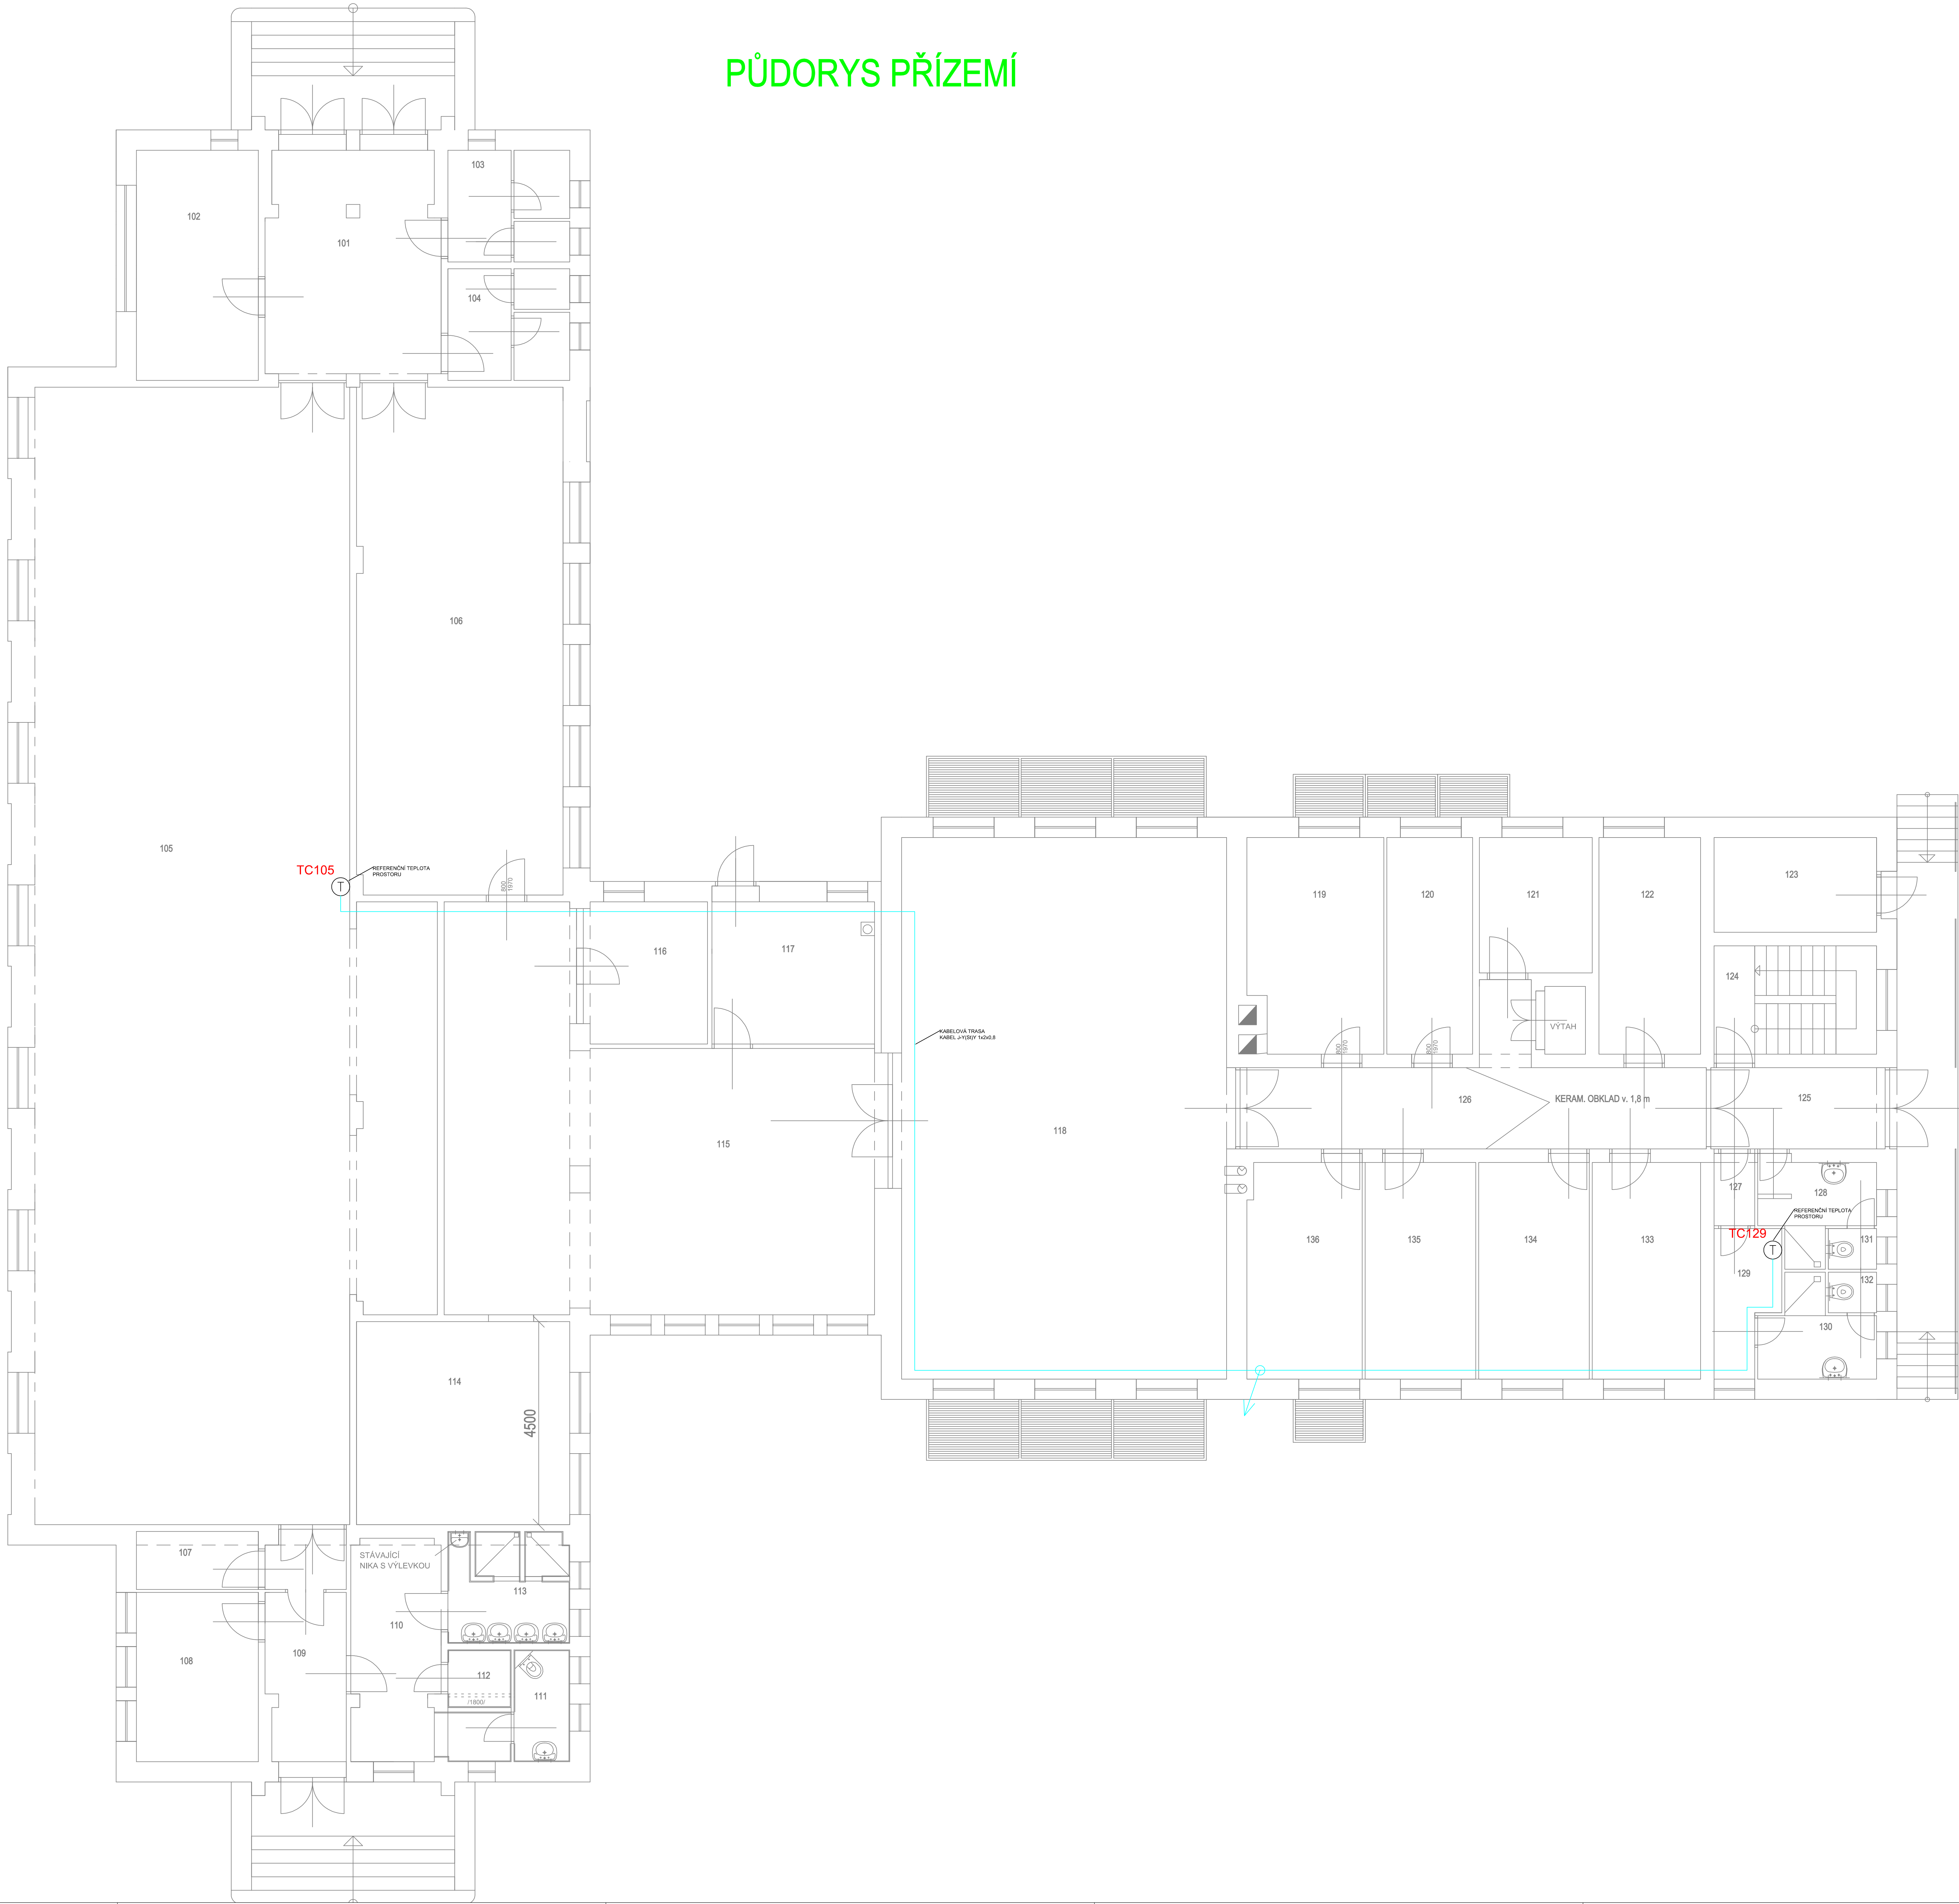

ZODPOVĚDNÝ PROJEKTANT Ing. Petr Studnicka		VYPRACOVAL Stanislav Gajdler		 MAR DESIGN	
INVESTOR	VOP CZ, s.p., Dukelská 102, Senov u Nového Jičína			STUPĚŇ PD	DPS
NÁZEV AKCE	Rozšíření systému MaR v prostorách VOP			DATUM	12/2024
MÍSTO STAVBY	Nový Jičín			ZAK. ČÍSLO	24-205
OBJEKT				FORMÁT	A4 (1/250)
ČÁST	Měření a regulace			MĚŘITEL	ČÍSLO VÝKRESU:
DEKAT	PŮDORYS OBJEKTU č.8 - přízemí				
				1:50	02