


VOP ŠENOV – OBJEKT 6
ROZVODNA 22 kV

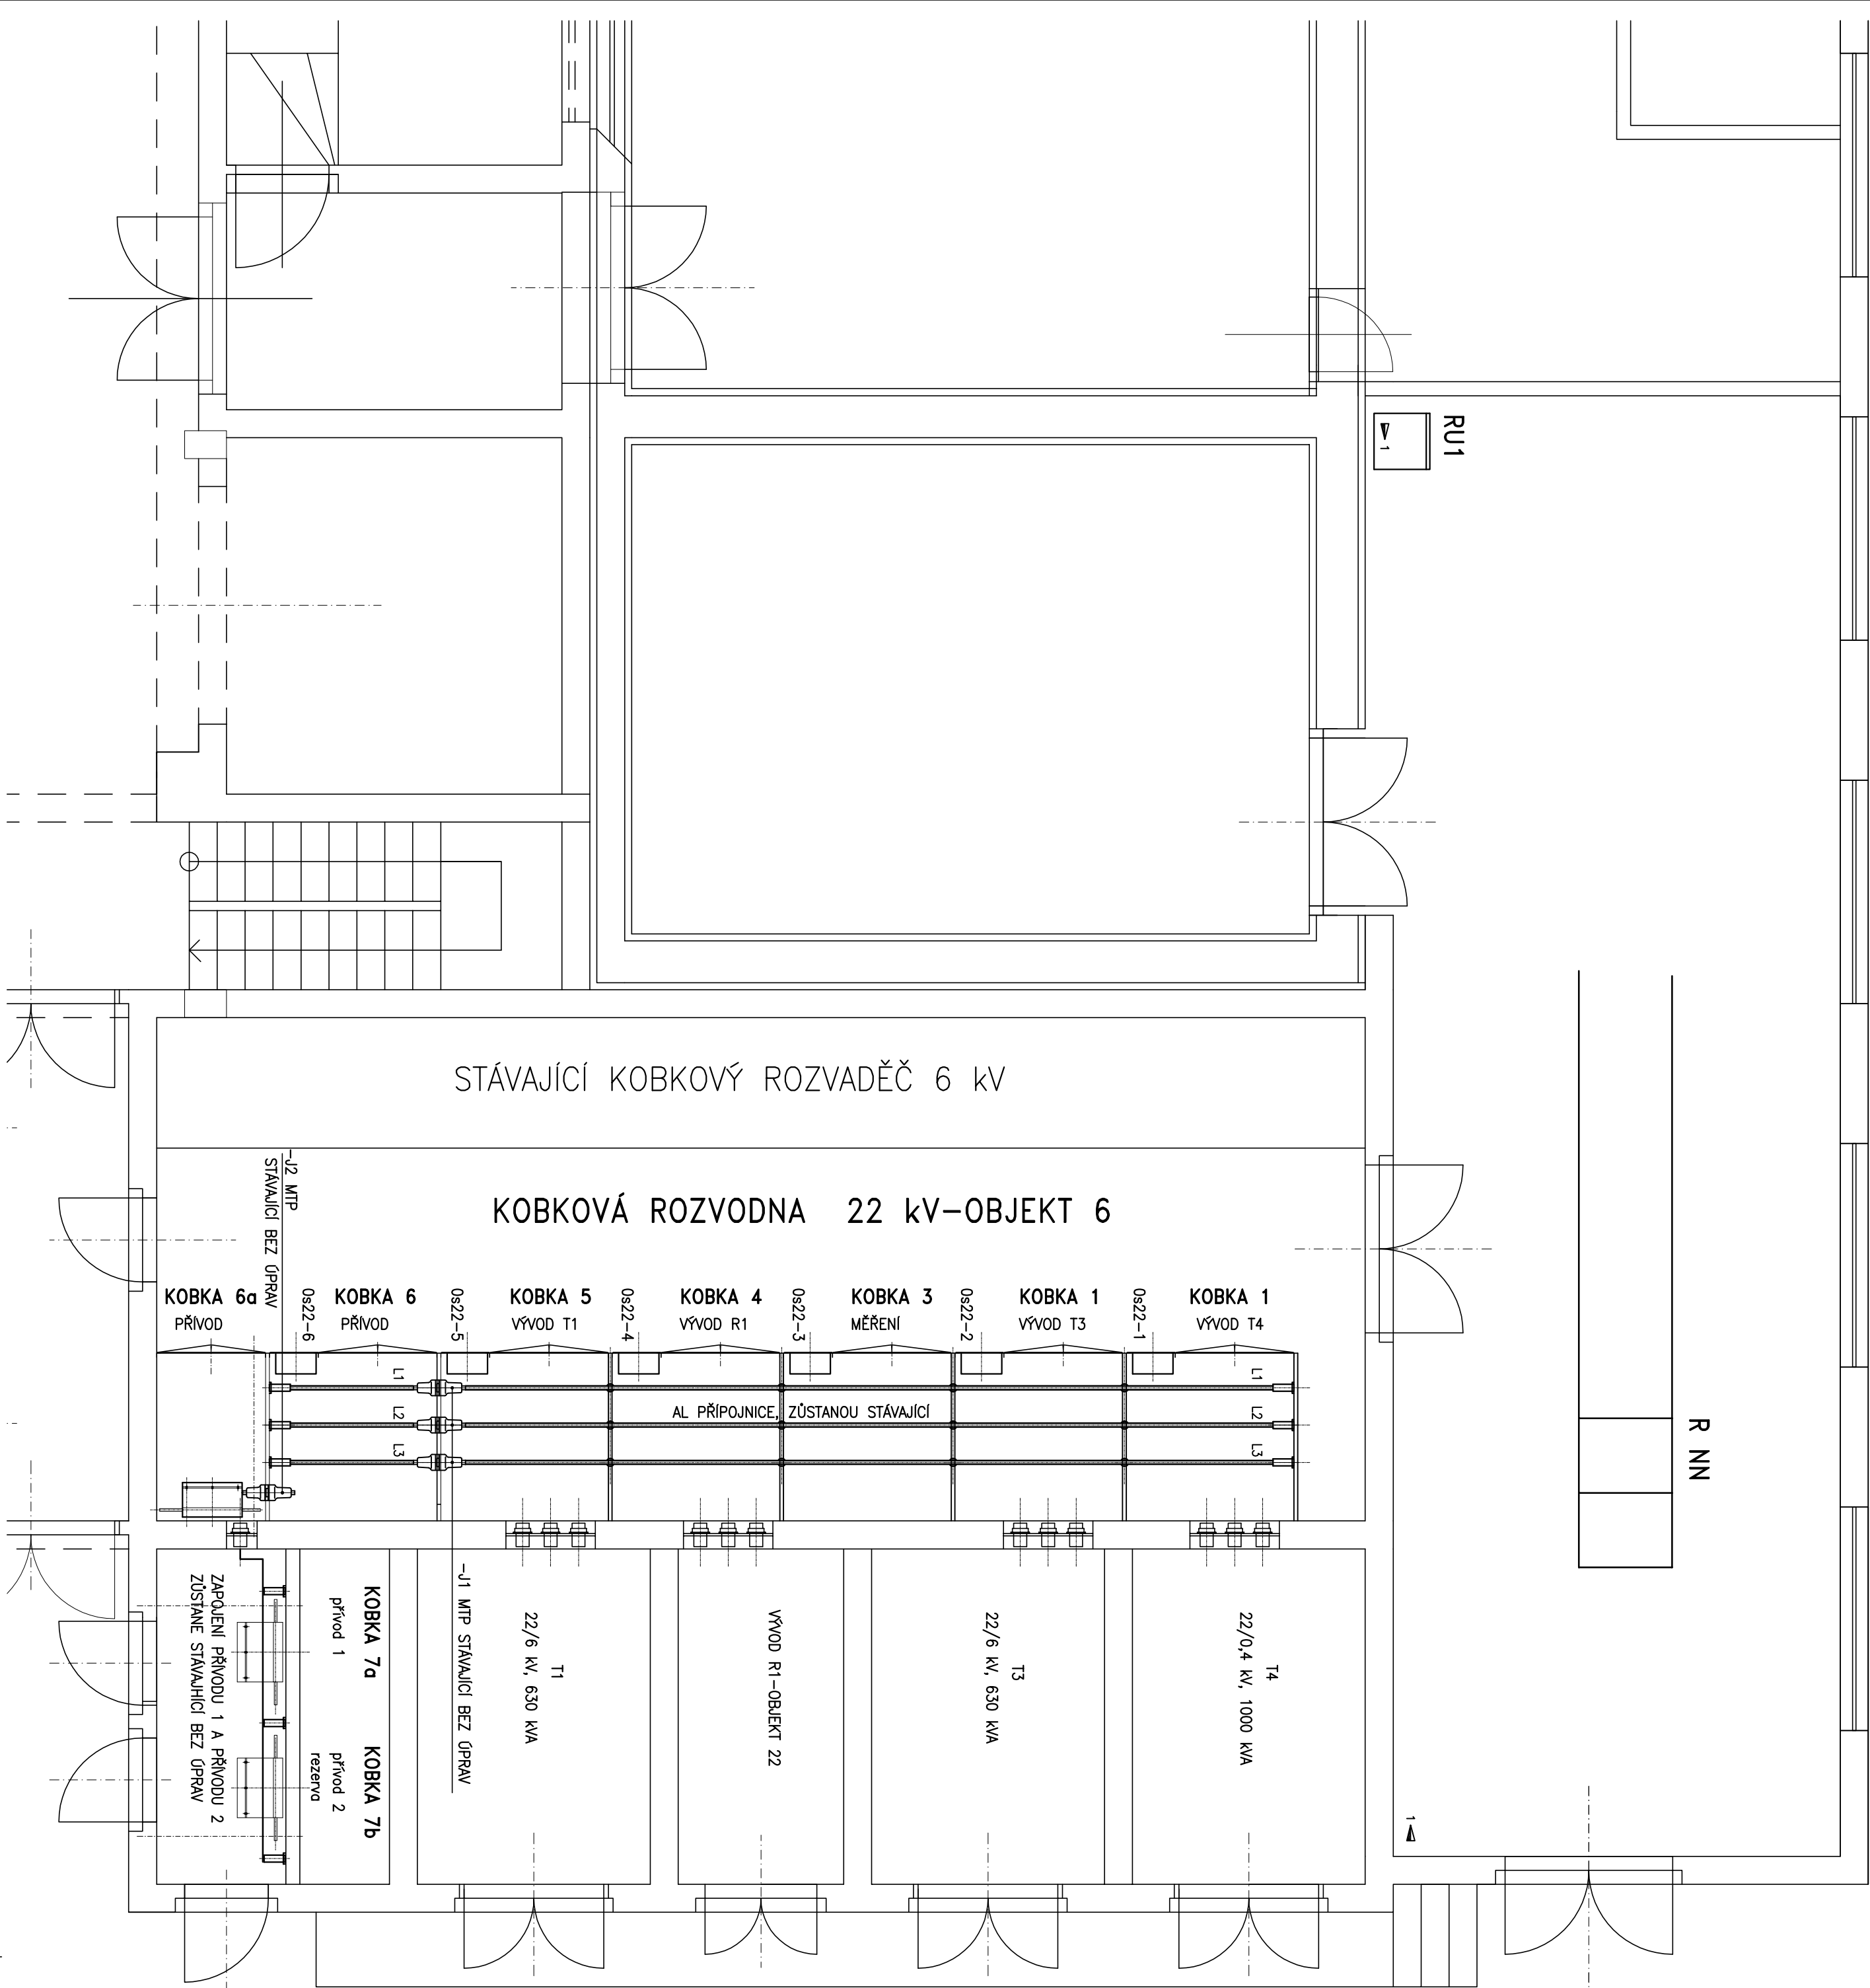

Projektant:		Kreslí:	
Ing. Jindřich MAREK		Ing. Josef HUBÁČEK	
Objednatel: VOP 025 Nový Jičín, s.p.			
Stupeň Plo: OPM- Dokumentace pro výběr zhotovitele			
Kotlosti území: Šenov u Nového Jičína		Parcela č.:	
Název dílce: VOP Šenov		Formát: 4x A4	
Rekonstrukce rozvodny 22 kV		Datum: 09/2022	
Objekt: v objektu 6 VOP Šenov.		Čís.zak.:	
Název výkresu: DISPOZICE R22 kV		Měřítko: 1:1	
		Čís.výk.: 0/5	

ROZVODNA SOUSTAVA : 3 ~50Hz 22 000V / IT
OVLÁDACÍ NAPĚTÍ : 3 PEN ~50Hz 400V /TN–C
POMOCNÉ NAPĚTÍ : 60V, DC
: 230V, AC

ZAKLADNÍ:
OCHRANA PŘED NEBEZPEČNÝM DOTYKEM AUTOMATICKÝM ODPOJENÍM OD ZDROJE – ZEMNĚNÍM (SÍŤ 22kV)
NEŽIVÝCH ČÁSTÍ DLE ČSN EN 61936–1: AUTOMATICKÝM ODPOJENÍM OD ZDROJE – V SÍTI TN–S

OCHRANA PŘED NEBEZPEČNÝM DOTYKEM AUTOMATICKÝM ODPOJENÍM OD ZDROJE – V SÍTI TN–C
NEŽIVÝCH ČÁSTÍ DLE ČSN 33 2000–4–41ed.2: AUTOMATICKÝM ODPOJENÍM OD ZDROJE – V SÍTI TN–S

ZVÝŠENÁ: DOPLNĚNÍM POSPOJOVÁNÍM