PŮDORYS – HALA

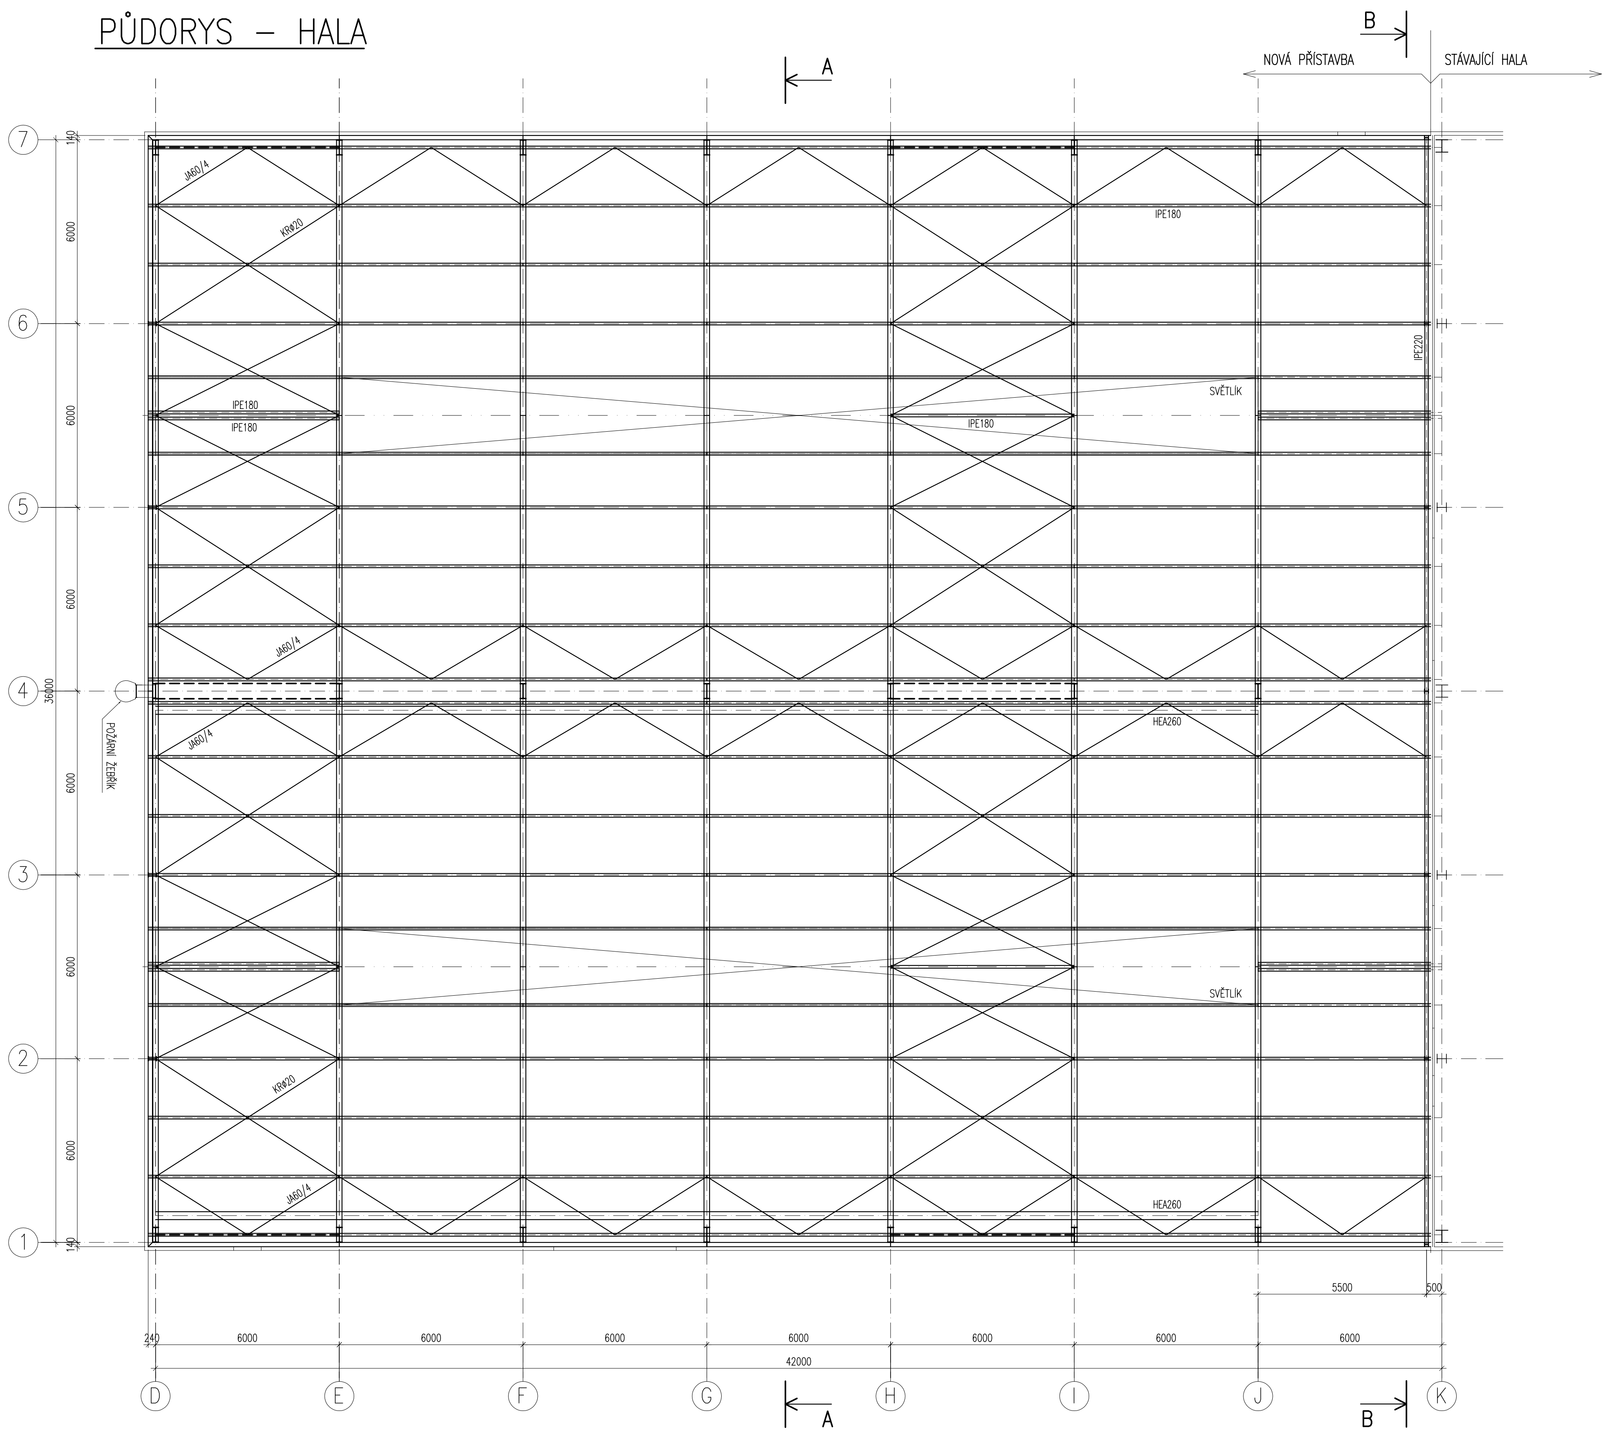

POHLED NA OSU 1

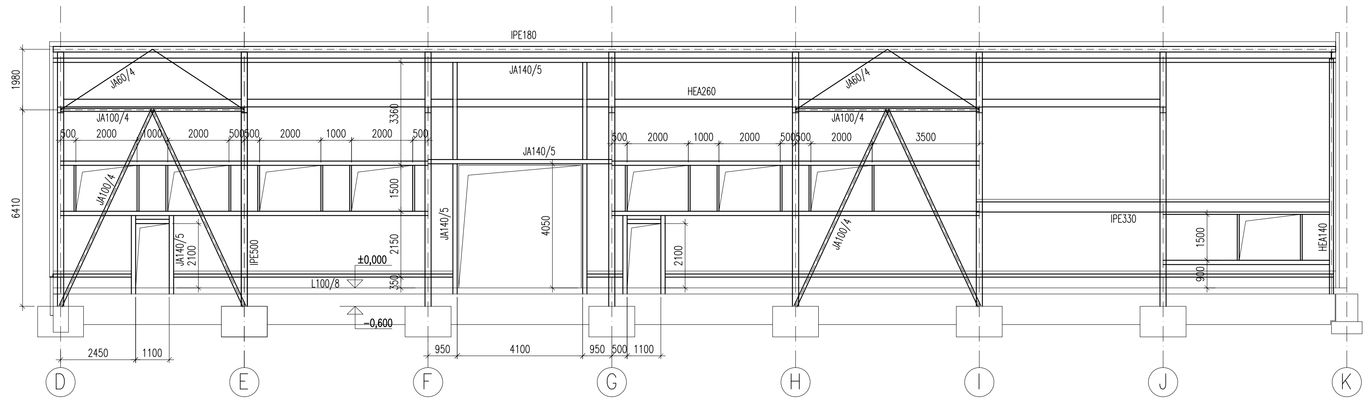

POHLED NA OSU 7

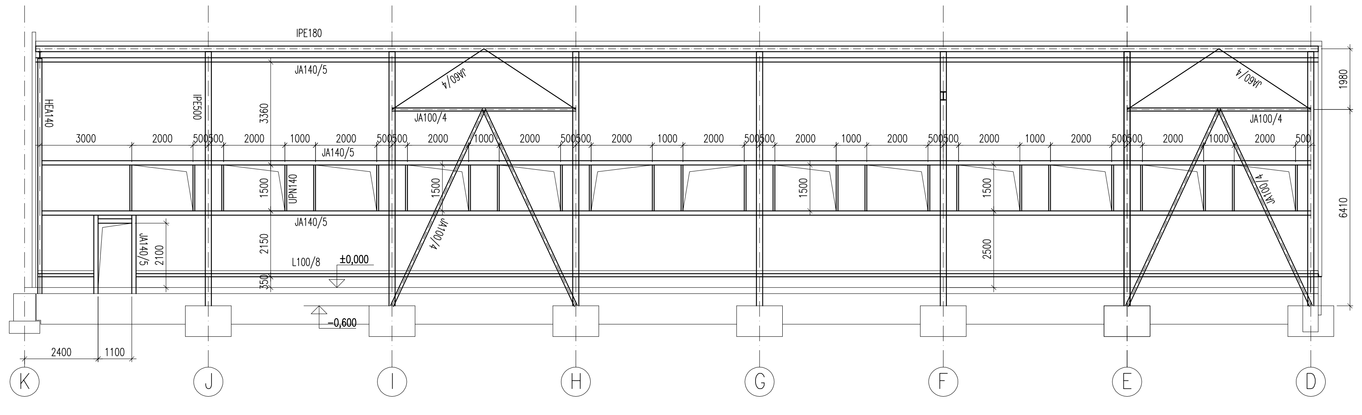

POHLED NA OSU D

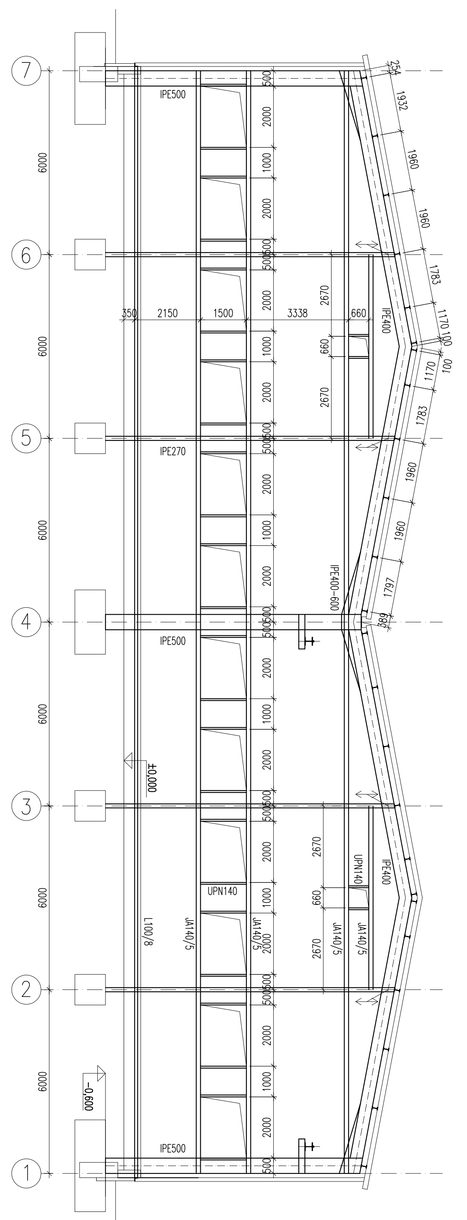

ŘEZ B–B

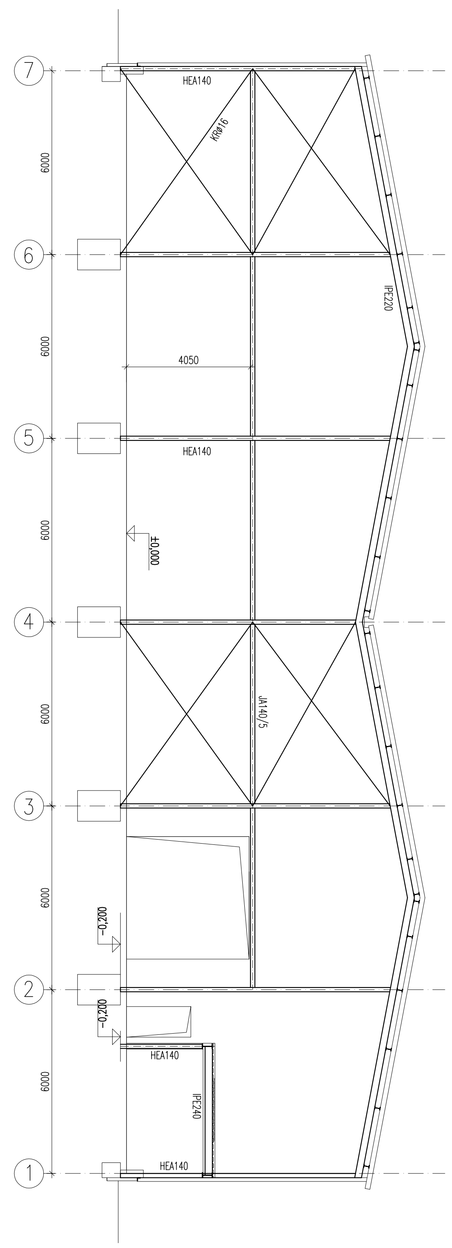

POHLED NA OSU K
STÁVAJÍCÍ STĚNA

STÁVAJÍCÍ KONSTRUKCI JE NUTNÉ ZAMĚŘIT

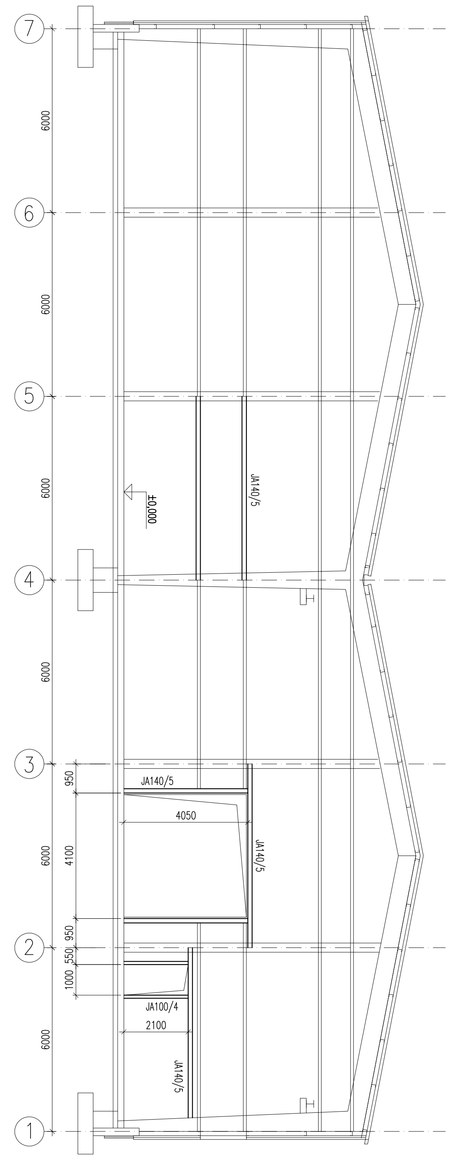

ŘEZ A–A

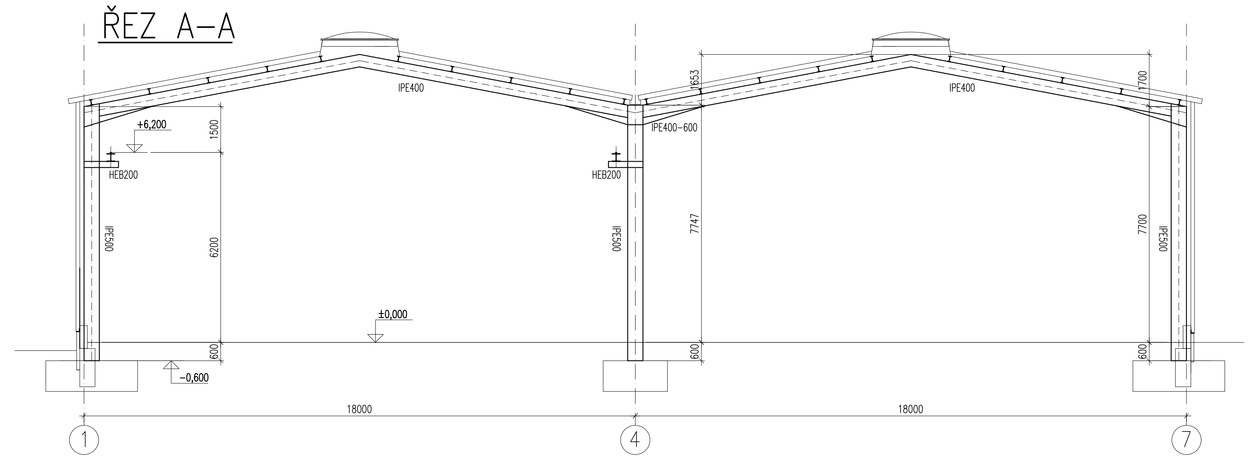

ŽEL. BET. DESKA

M 1:10

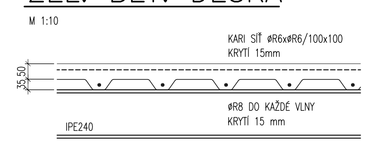

DETAIL KOTVENÍ RÁMU

M 1:25

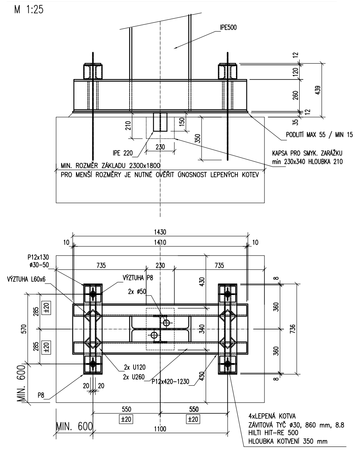

PŮDORYS–ZÁDVEŘÍ A VESTAVEK

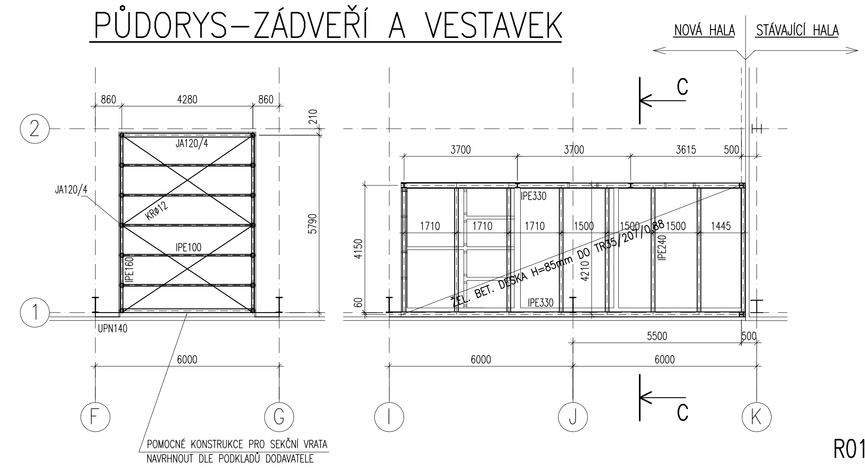

ŘEZ C–C

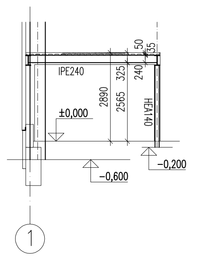

POZNÁMKY:

1) OCEL S235 – VÁLCOVANÉ PROFILY
2) PEVNOSTNÍ TŘÍDA ŠROUBŮ A ZÁVITOVÝCH TYČÍ 8.8 – POZINK
3) TŘÍDA PROVEDENÍ KONSTRUKCE EXC2,
   DOVOLENÉ ÚCHYLKY FUNKČNÍCH TOLERANCÍ TŘÍDA 1 DLE ČSN EN 1090–2
4) TRAP. PLECHY V PODLAZE SLOŽÍ POUZE JAKO BEDNĚNÍ,
   NOSNOU FUNKCI PLNÍ ŽEL. BET. DESKA
5) STÁVAJÍCÍ STĚNU JE NUTNÉ ZAMĚŘIT NA STAVBĚ
6) VŠECHNY UVEDENÉ VÝROBKY JE MOŽNÉ ZAMĚNIT ZA TECHNICKY ODPOVÍDAJÍCÍ VÝROBEK JINÉHO VÝROBCE

R01–ZMĚNA HALY

REV.	DATUM:	PROVEDL:	SCHVÁLIL:	PŘEDMĚT REVIZE:
0				

VYPRACOVAL: Ing. MAREK TOMEČEK	VED. PROJEKTANT: Ing. ROMAN MALÁČ	SCHVÁLIL: Ing. ROMAN MALÁČ	MODULUS STATICKÁ A PROJEKČNÍ KANCELÁŘ Jandova 2069/8, 190 00 Praha 9, tel: +420 222 360 232 email: modulus@modulus.cz, web: www.modulus.cz
OBJEDNATEL: EUROHARD spol. s r.o.		FILE: 14002D1221.DWG	
INVESTOR: VOP CZ s.p., ŠENOV U NOVÉHO JIČÍNA, DUKELSKÁ 102		A4:	16
AKCE: VOP Šenov u Nového Jičína LAKOVNA – PŘÍSTAVBA OBJEKTU 36		DATUM:	28.3.2014
		STUPEŇ:	DSP+TD
		MĚŘÍTKO:	1:100, 1:25, 1:10
		ZAKÁZKA:	14002
OBSAH: OCELOVÉ KONSTRUKCE NOSNÁ OCELOVÁ KONSTRUKCE		ČÍSLO DOKUMENTU: D.1.2.2.1	REV.: 0