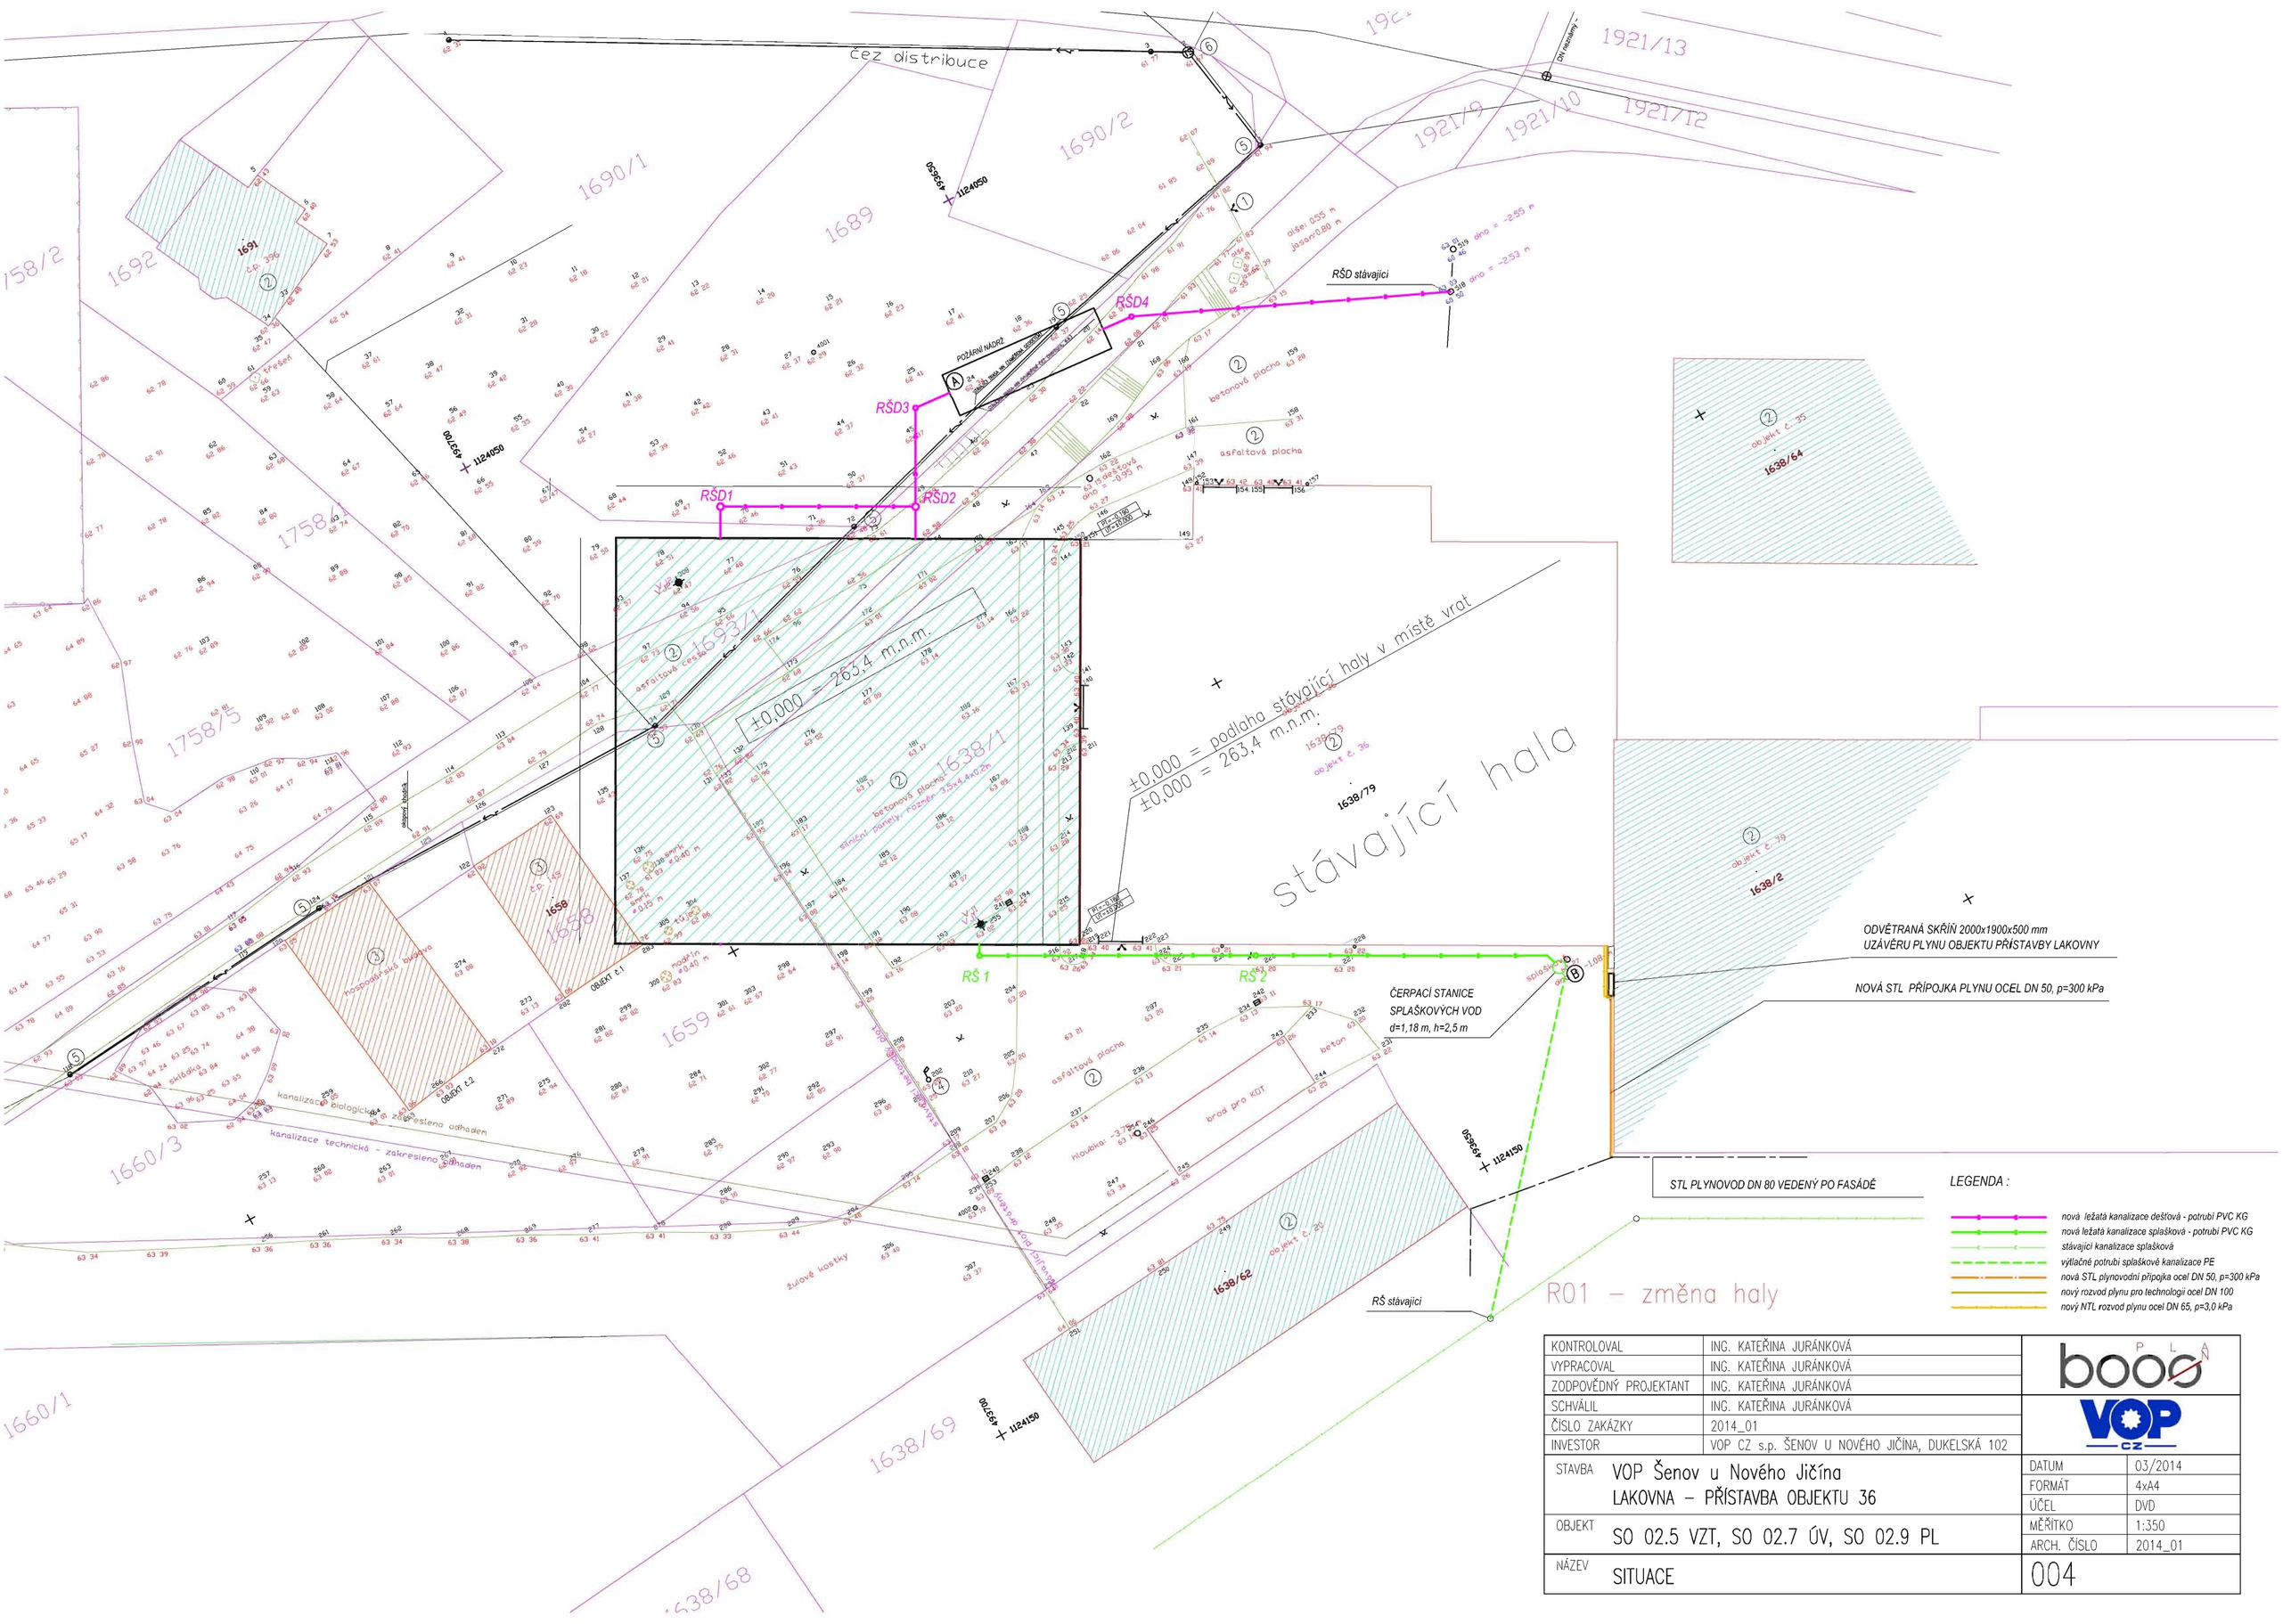
ČEZ distribuce
OK nástupiště
1921/13
1921/9
1921/10
1921/12
1690/2
1690/1
1689
1691
č.p. 396
1692
158/2
1758/4
1758/5
1659/1
1659
1638/1
1638/2
1638/62
1638/69
1638/79
1638/64
1660/3
1660/1
1659/2
1659/3
RŠD1
RŠD2
RŠD3
RŠD4
RŠ 1
RŠ 2
RŠD stávající
POŽÁRNÍ NÁDRŽ
±0,000 = 263,4 m.n.m.
±0,000 = podlaha stávající haly v místě vrat
ČERPACÍ STANICE SPLAŠKOVÝCH VOD d=1,18 m, h=2,5 m
ODVĚTRANÁ SKŘÍŇ 2000x1900x500 mm UZÁVĚRU PLYNU OBJEKTU PŘÍSTAVBY LAKOVNY
NOVÁ STL PŘÍPOJKA PLYNU OCEL DN 50, p=300 kPa
STL PLYNOVOD DN 80 VEDENÝ PO FASÁDĚ
RŠ stávající
R01 – změna haly
OBJEKT č.1
OBJEKT č.2
asfaltová cesta
asfaltová plocha
betonová plocha
beton
brod pro KDT
hloubka -3,75
kanalizace technická - zakresleno odhadem
kanalizace biologická - zakresleno odhadem
stávající kanalizace splašková
