



ROZVINUTÝ TVAR:

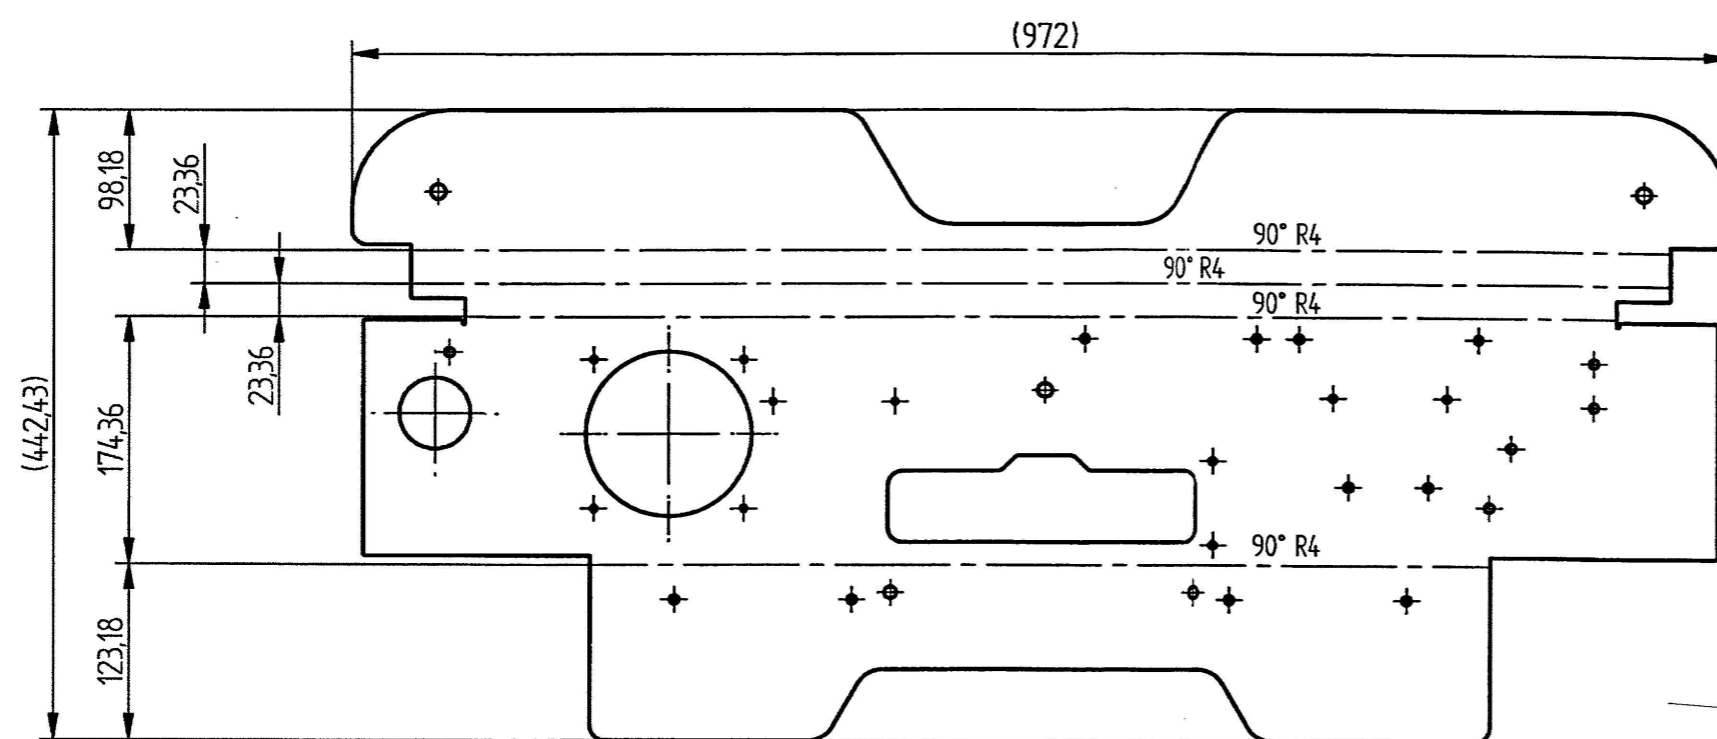


- 8 - 02 - 2016
ARCHIV 2

ISO POHLED
(1:10)

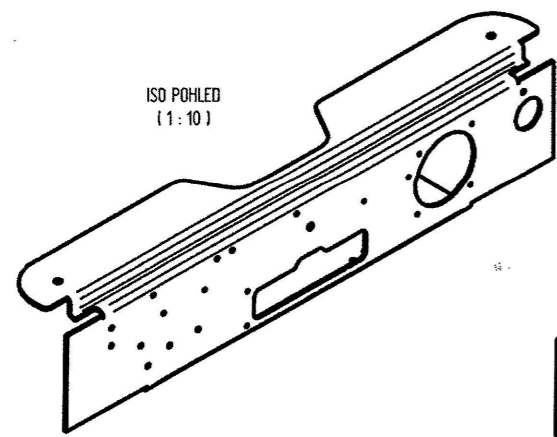

ISO POHLED
(1:10)

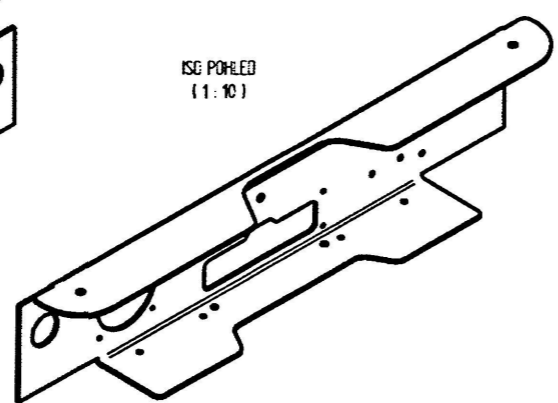

ZM/16100005

Index	04	Změna	ÚPRAVA DLE INDEXU 04	Datum	5.2.2014	Podpis	TASOVSKÝ		VOP CZ NOVÝ JICÍN						
	02		ÚPRAVA DÍLCE DLE INDEXU 03		23.2.2015		DREISEITL								
	01		DOPLNĚNÍ OHYBOVÝCH LINEK		27.5.2014		DREISEITL								
Material		S235JR		Rozměr		P4 - 972x442,43		Hmotnost v kg		10,2		Meritko		1,5	
Vypracoval		DREISEITL M.		Kontroloval				C. v. sestavy		1 191 808 60 82		Poz.			
Schválil				Datum		27.5.2014						Kusovník		ODDELENÝ	
Stary výkres															
Stary výkres															
Stary výkres										</					