

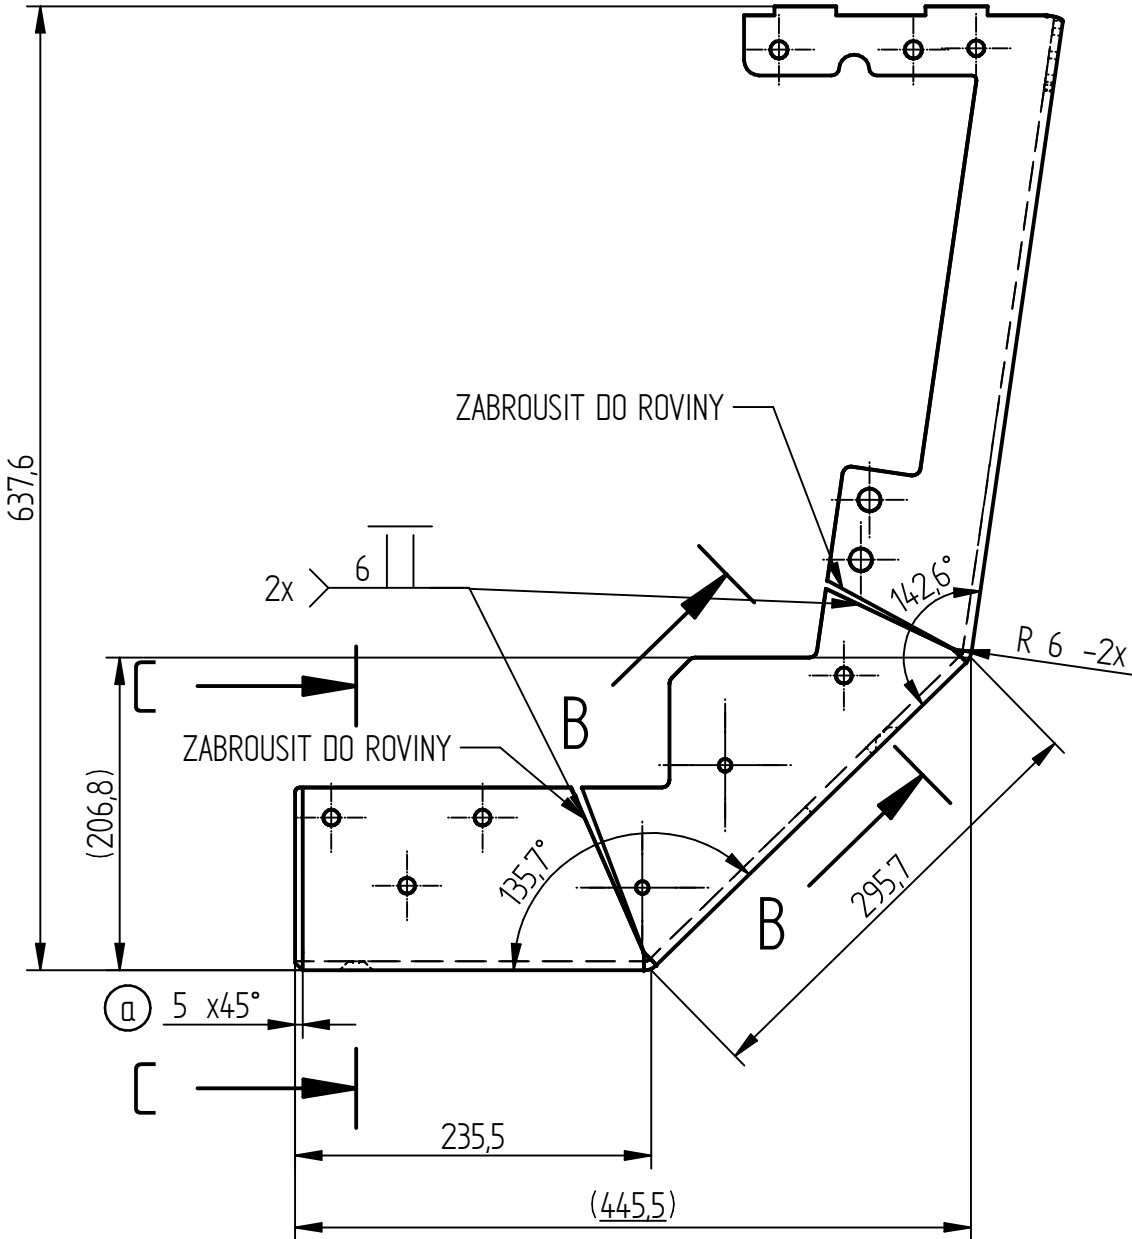
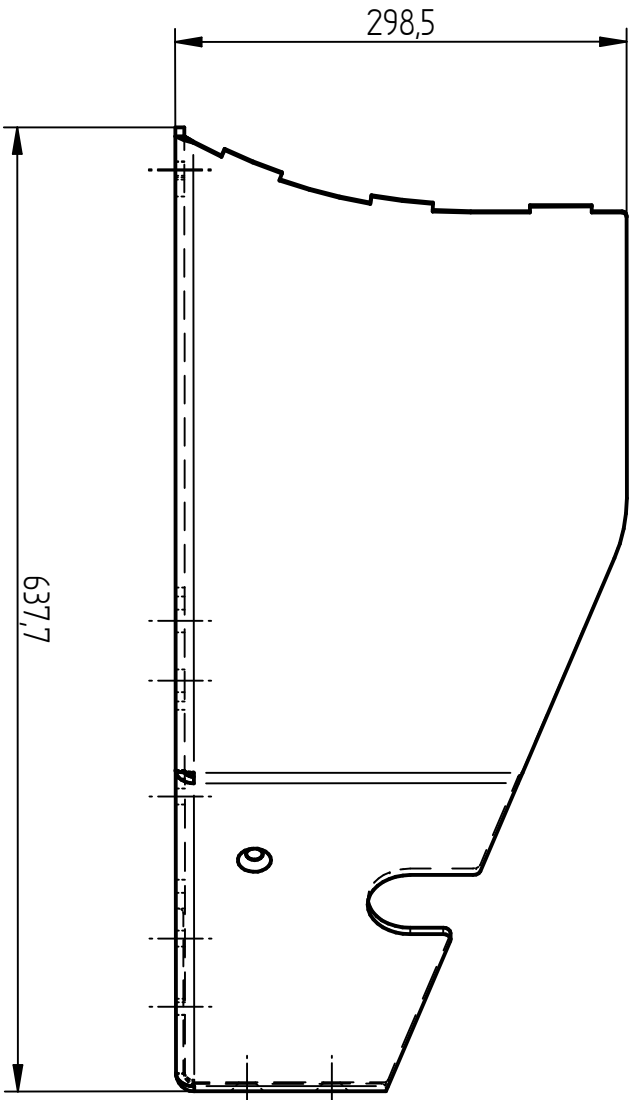
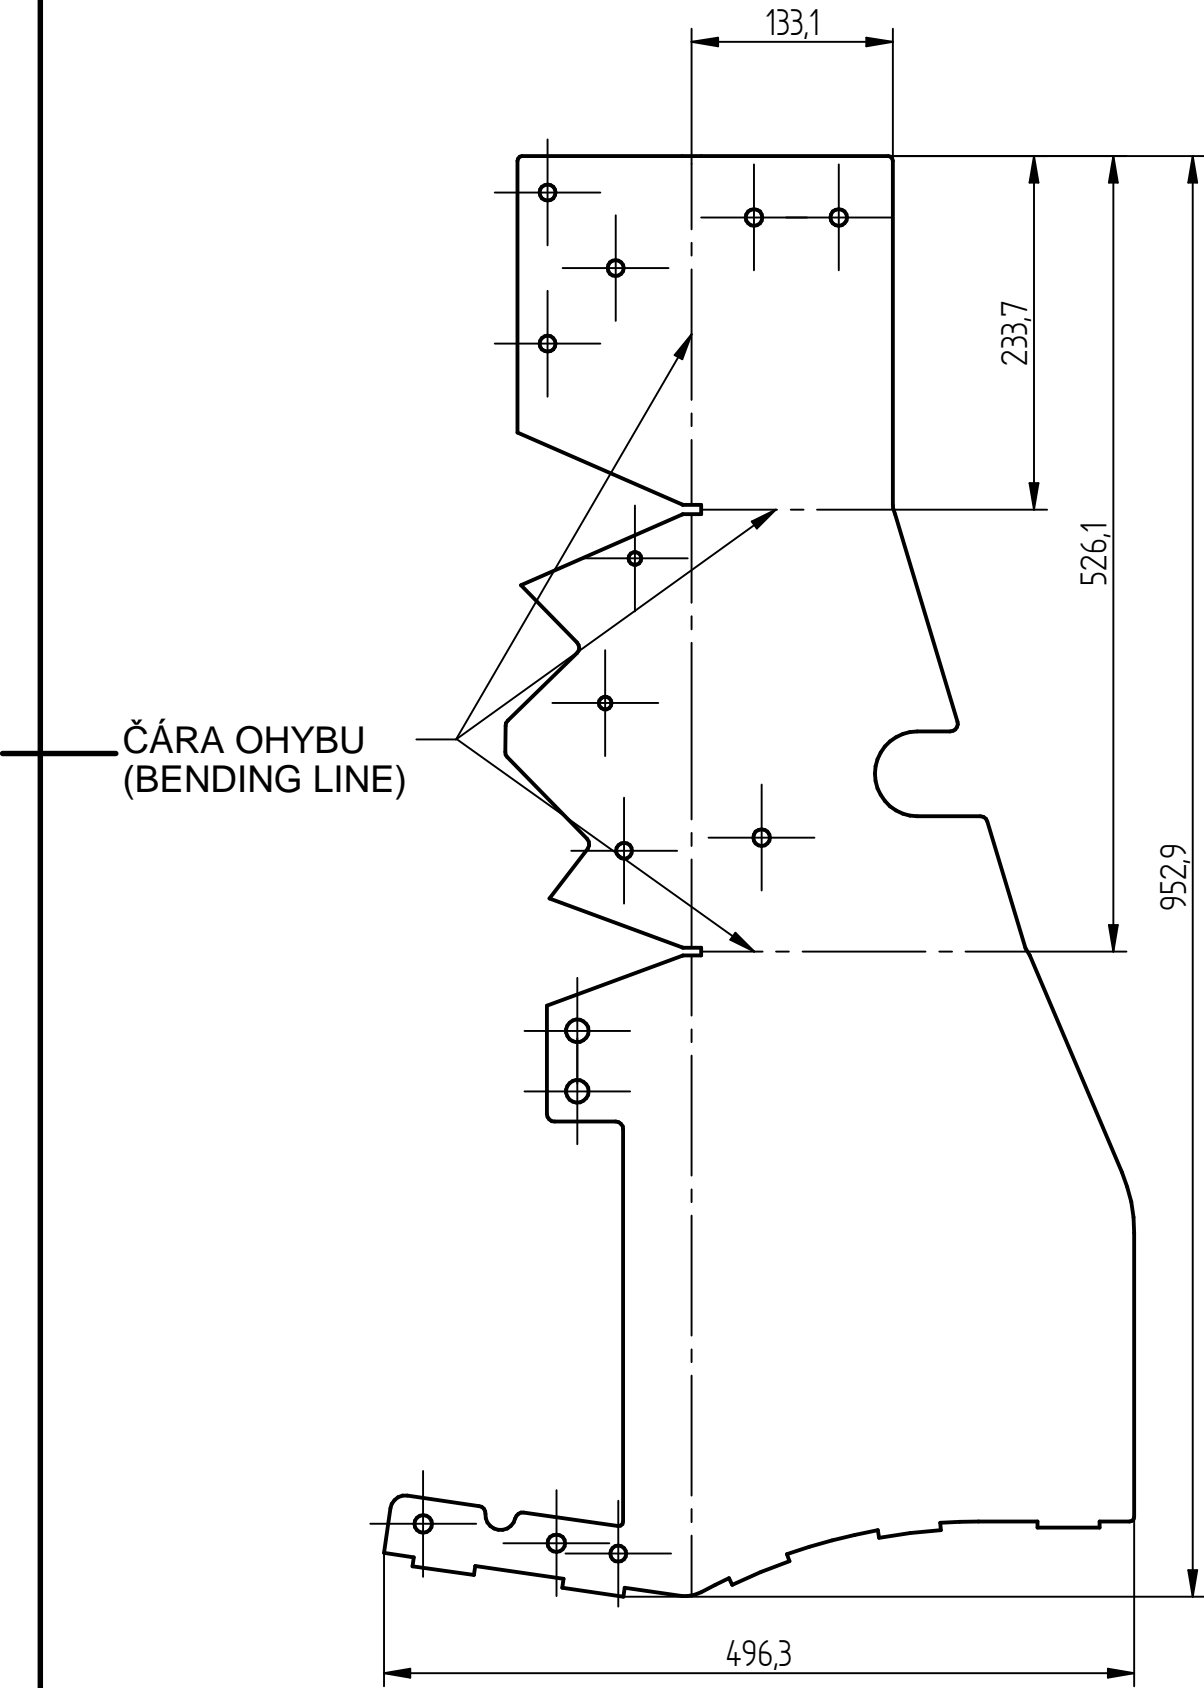


ROZVINUTÝ TVAR (EVOLVED SHAPE) Q


TVAR SHODNÝ S DXF
(SHAPE LIKES TO DXF FILE)

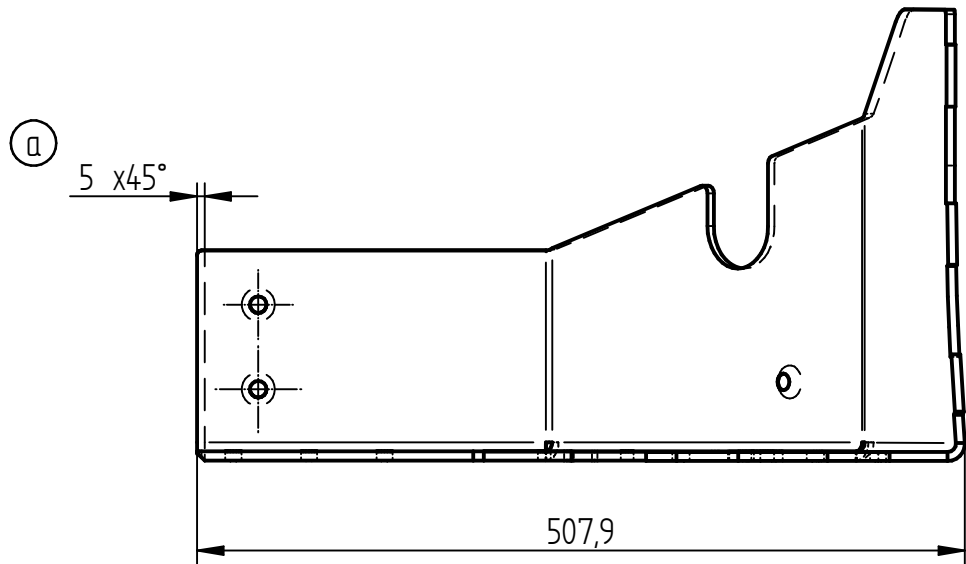


B-B (1:5)

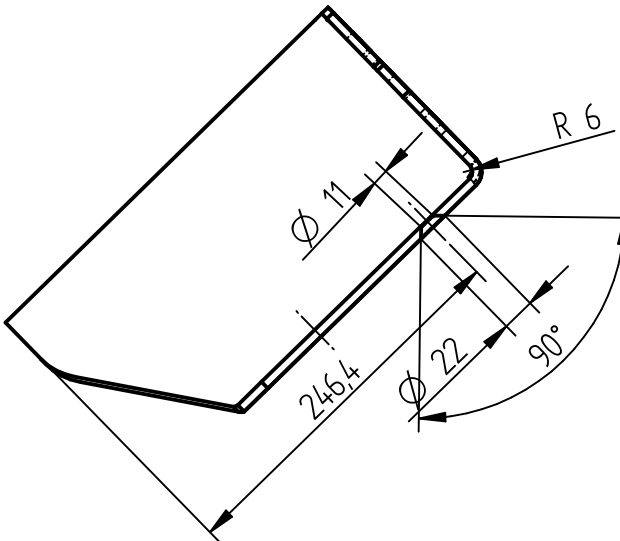

C-C (1:5)

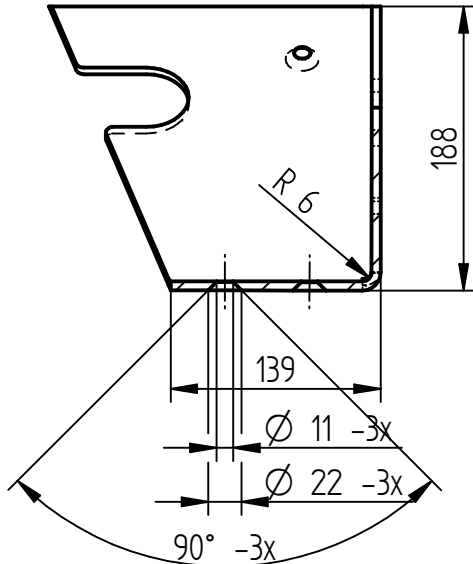

ISO (1:5)

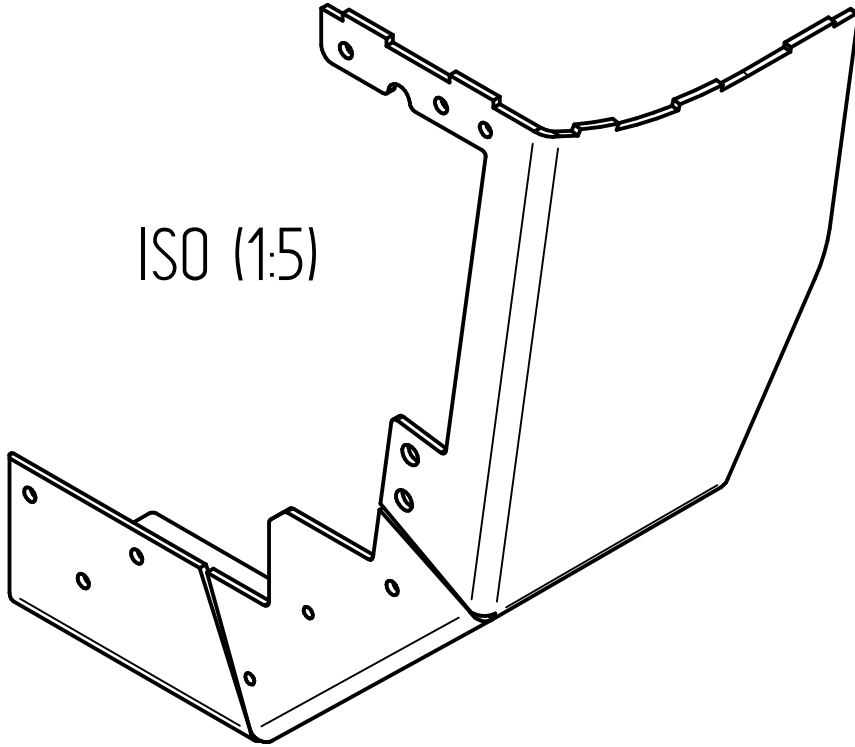

- TP.
1. SVARY ZAČISTIT
2. TOLERANCE SVAŘENCE DLE EN ISO 13920-AE
3. SVARY ZABROUSIT NA ÚROVEŇ ZÁKLADNÍHO MATERIÁLU

Ra 12,5 (✓)

ISO 2768-mK

Index	
-------	--	--	