


MONTÁŽNÍ SCHEMA PŘÍZEMÍ – /1:50


8 x 22/900, h 600
8 x TRVRS 1/2"

11 x 22/900, h 600
11 x TRVRS 1/2"

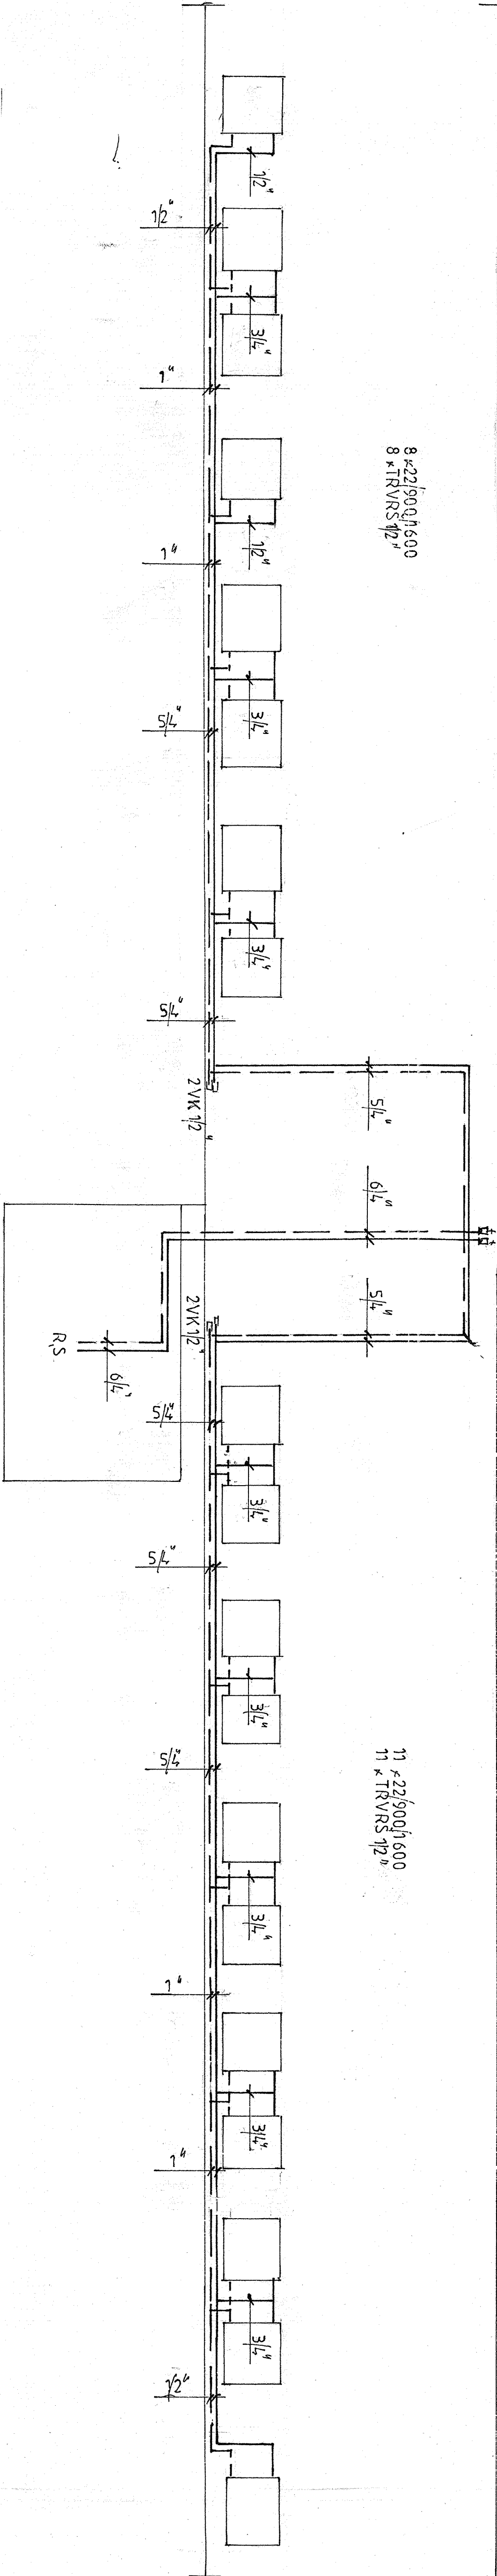

PROJEKTANT	KRESLIL	FORMÁT	4 A 4
PLANDOR	PLANDOR	DATUM	9/07
INVESTOR: VOP CZ s.p. DUKELSKÁ 102		ÚČEL	SP
SENŮVŮN JICHA		ZAK. ČÍSLO	
ARCE:		MĚŘÍTKO:	1:50
DECENTRALIZACE VYTÁPĚNÍ OBJ. 16		Č. VÝK.	D.1.506
BLUDOVICE			
OBSAH: MONT. SCHEMA PŘÍZEMÍ			