



PŘÍZEMÍ 1:100

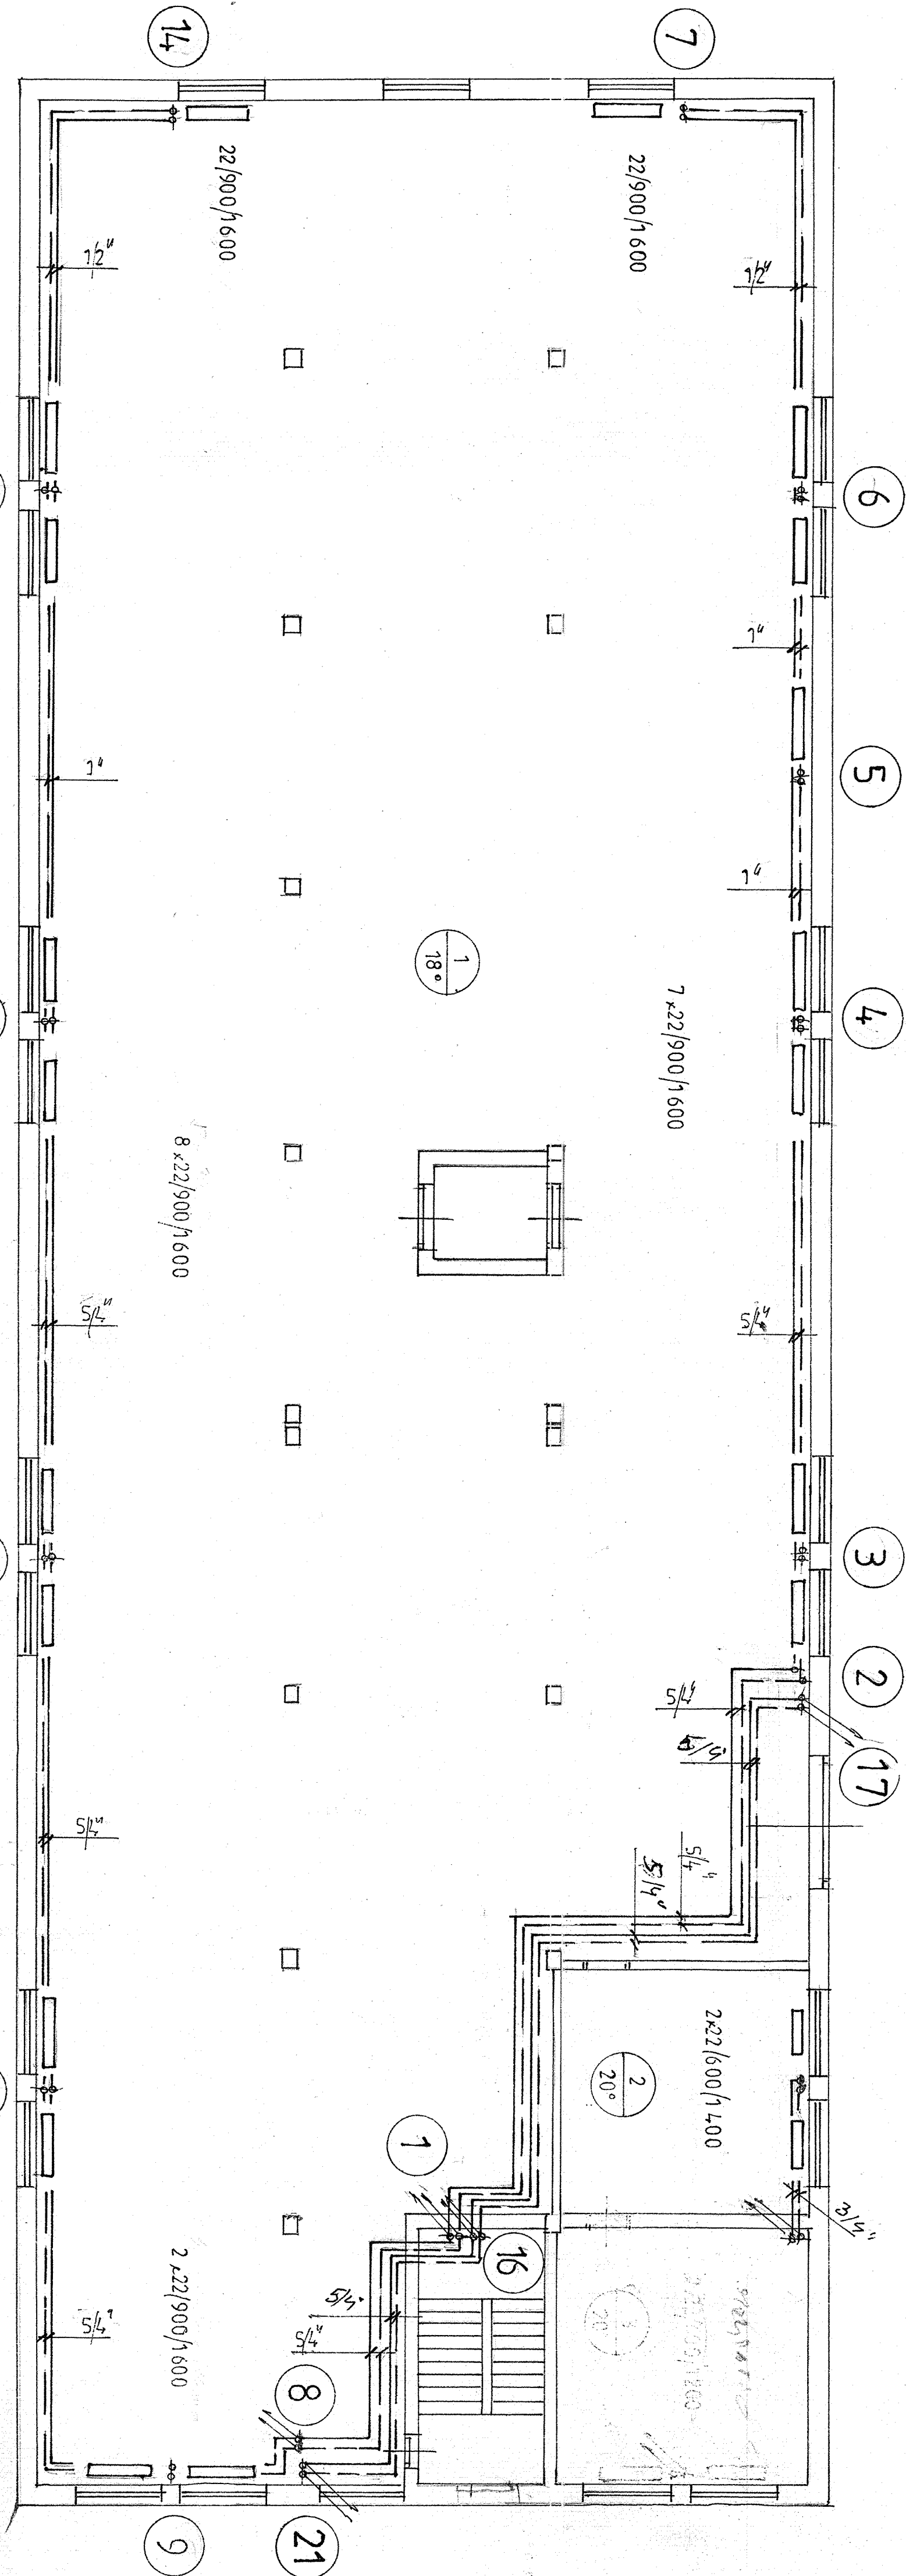

MEZIPATRO 1:100

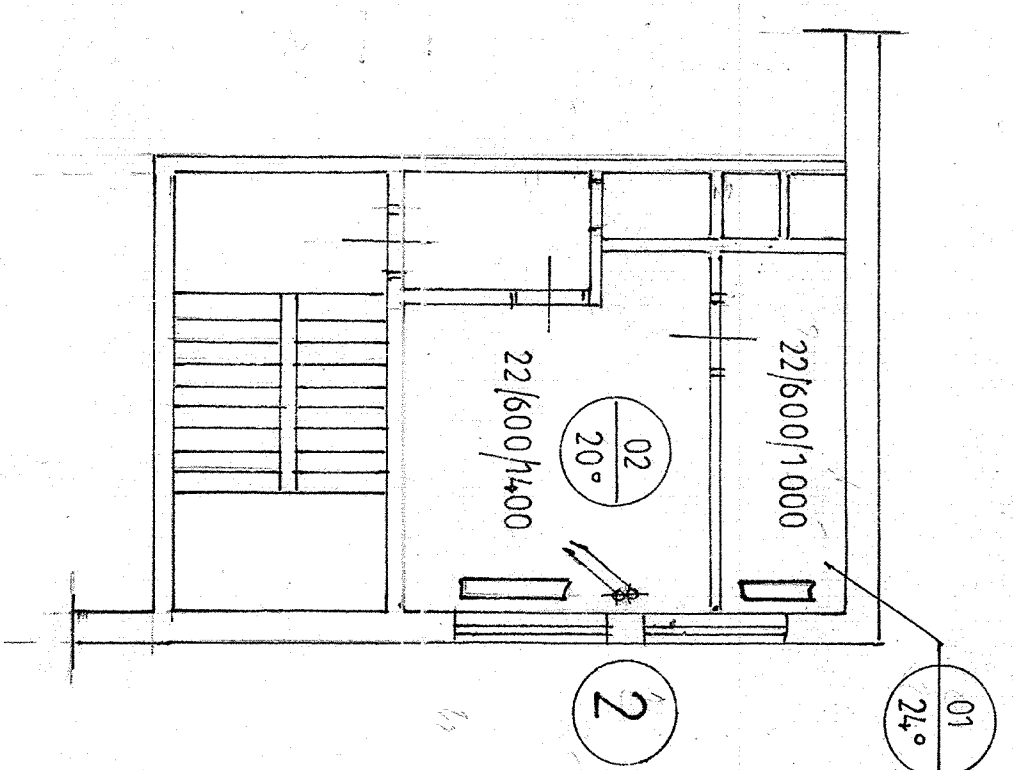

PROJEKTANT	KRESLIL		
PLANDOR	PLANDOR		
INVESTOR: VOP CZ, s.p. DUKELSKÁ 102			
SENŮV U NJČICNA			
AKCE:		FORMÁT	A4
DECENTRALIZACE VYTÁPĚNÍ OBJ. 16		DATUM	9017
BLUDOVCE		ÚČEL	SP
		ZAK. ČÍSLO	
OBSAH:		MĚŘITKO:	č. VVK:
ÚT-PŘÍZEMÍ		1:100	D.1.504