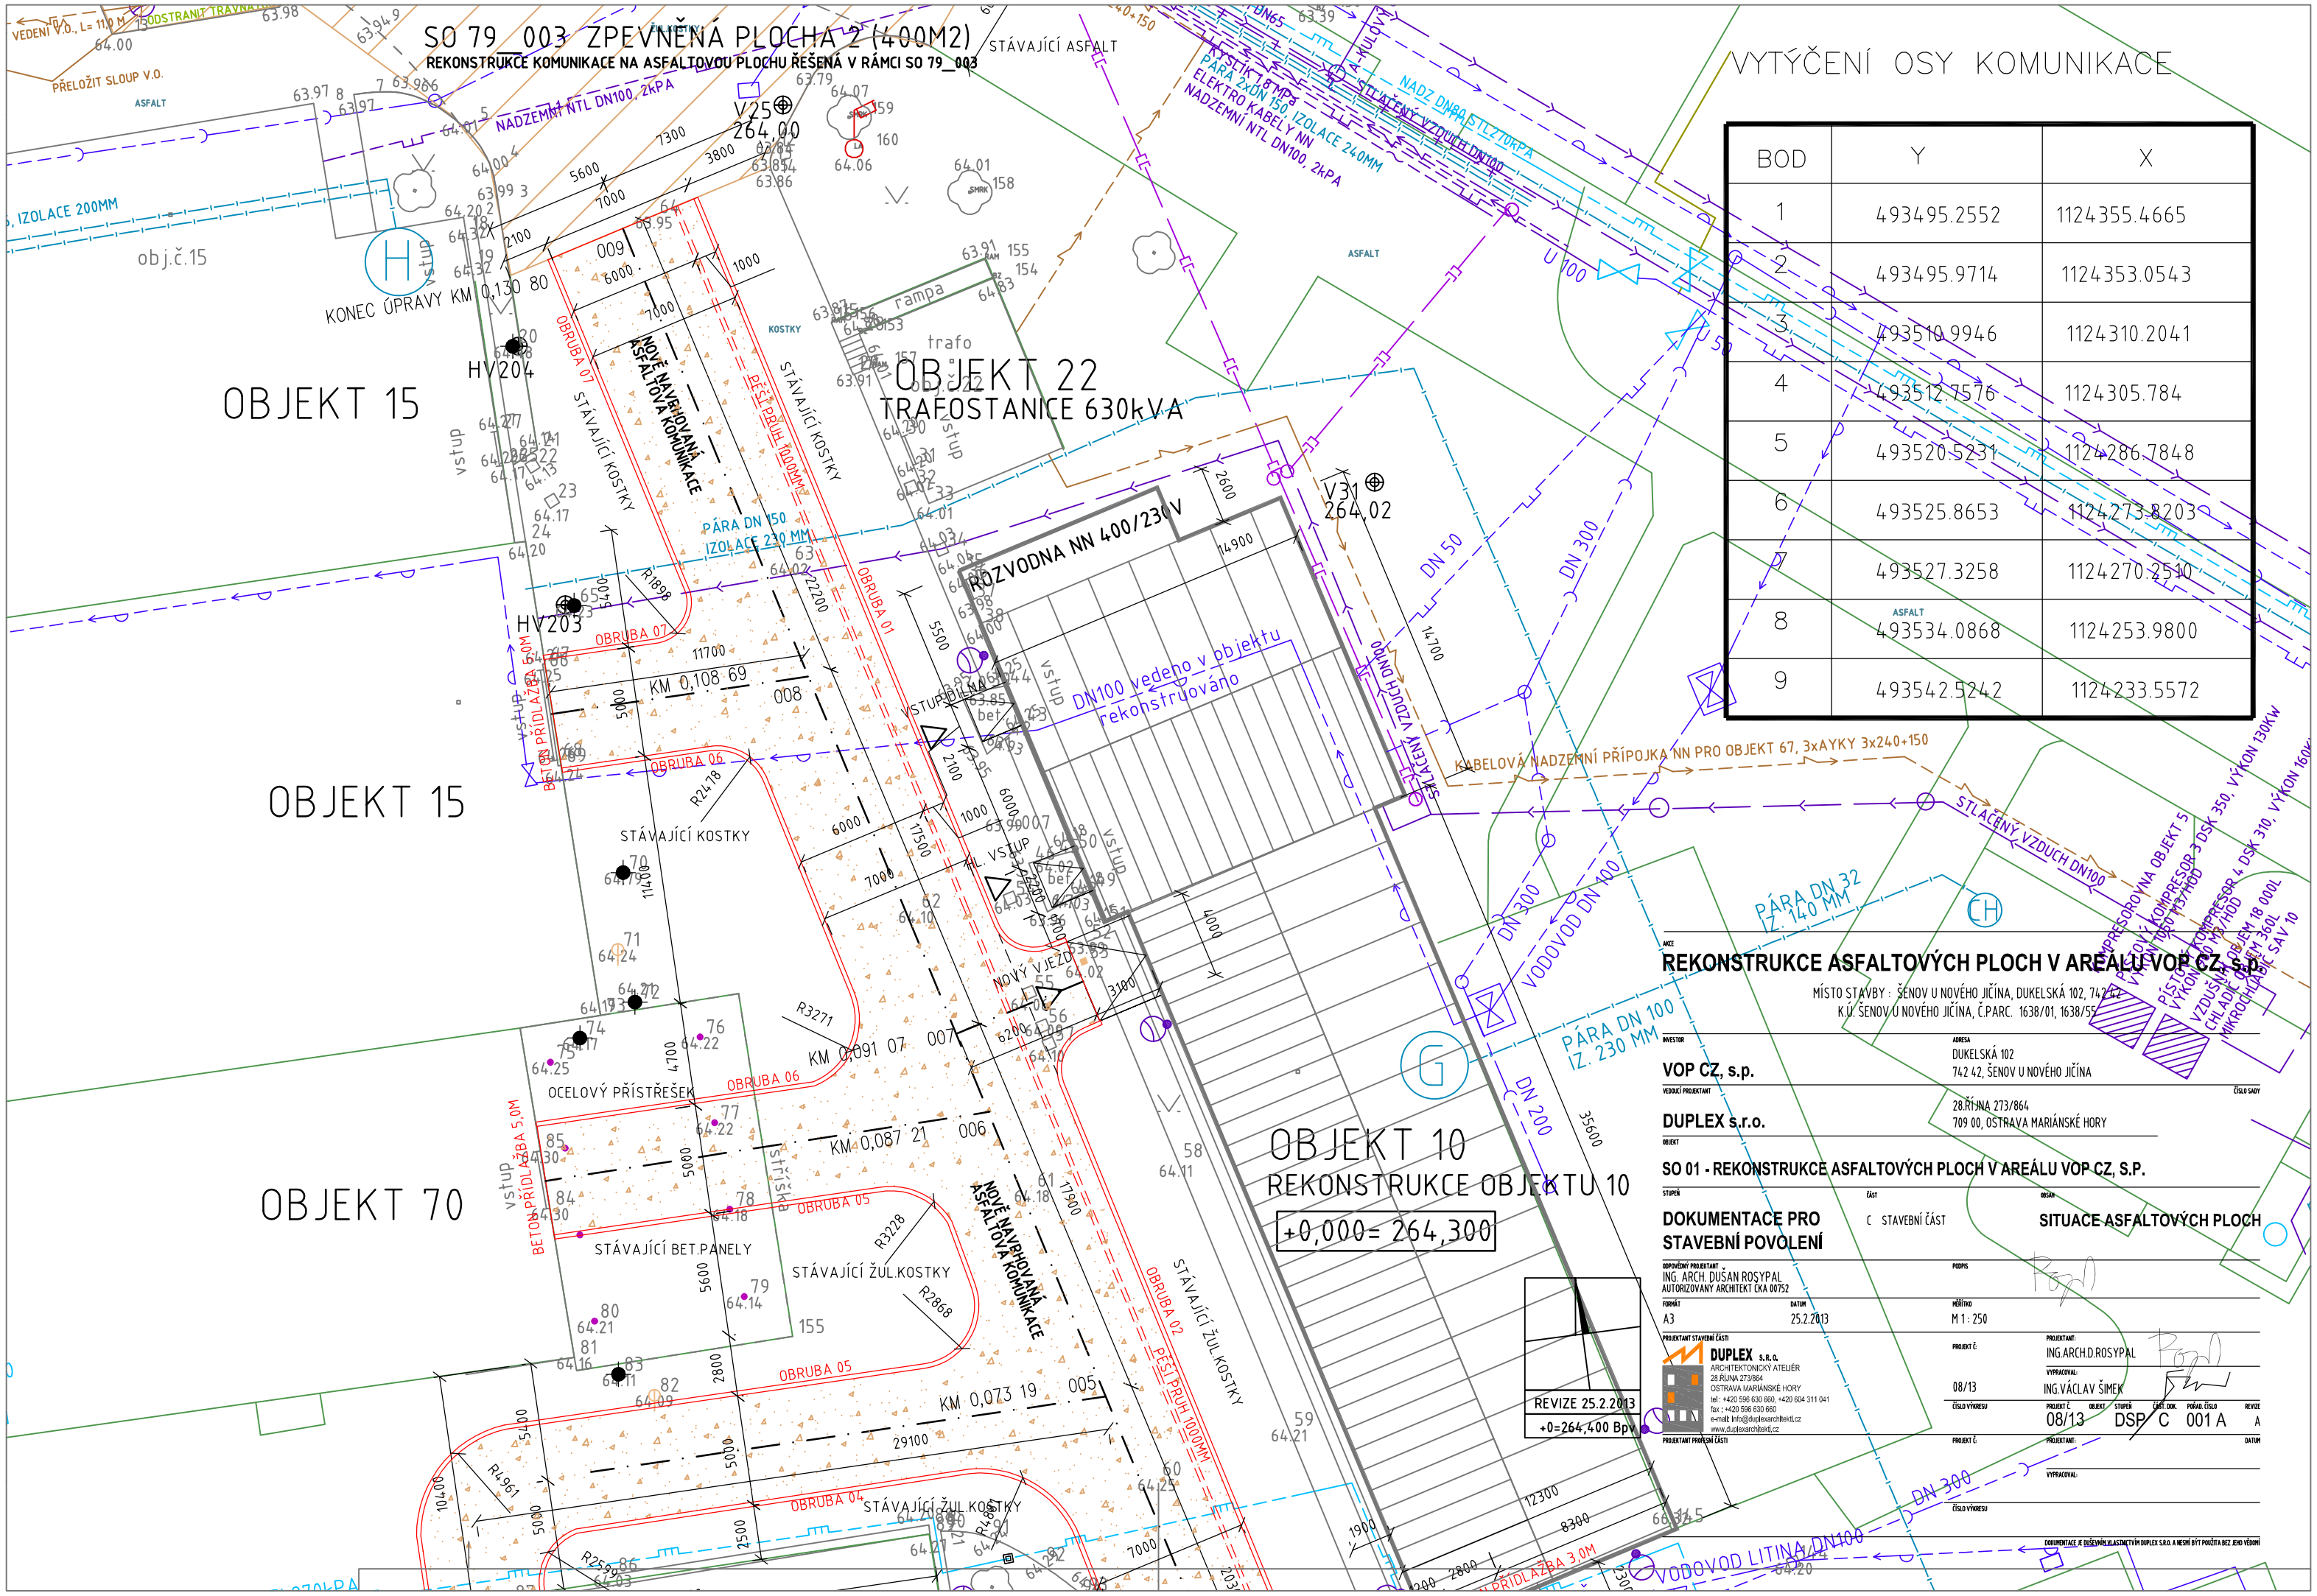

VYTÝČENÍ OSY KOMUNIKACE

BOD	Y	X
1	493495.2552	1124355.4665
2	493495.9714	1124353.0543
3	493510.9946	1124310.2041
4	493512.7576	1124305.784
5	493520.5231	1124286.7848
6	493525.8653	1124273.8203
7	493527.3258	1124270.2510
8	493534.0868	1124253.9800
9	493542.5242	1124233.5572

ANCE

REKONSTRUKCE ASFALTOVÝCH PLOCH V AREÁLU VOP CZ, s.p.

MÍSTO STAVBY : ŠENOV U NOVÉHO JIČÍNA, DUKELSKÁ 102, 742 42
K.Ú. ŠENOV U NOVÉHO JIČÍNA, Č.PARC. 1638/01, 1638/55

INVESTOR: **VOP CZ, s.p.**

ADRESA: DUKELSKÁ 102, 742 42, ŠENOV U NOVÉHO JIČÍNA

VEDOUCÍ PROJEKTANT: **DUPLEX s.r.o.**

ČÍSLO SADY: 28.ŘÍJNA 273/864, 709 00, OSTRAVA MARIÁNSKÉ HORY

OBJEKT: **SO 01 - REKONSTRUKCE ASFALTOVÝCH PLOCH V AREÁLU VOP CZ, S.P.**

STUPEŇ: **DOKUMENTACE PRO STAVEBNÍ POVOLENÍ**

ČÁST: C STAVEBNÍ ČÁST

OBSAH: **SITUACE ASFALTOVÝCH PLOCH**

ODPOVĚDNÝ PROJEKTANT: ING. ARCH. DUŠAN ROSYPAL, AUTORIZOVANÝ ARCHITEKT ČKA 00752

PODPIS:

FORMÁT: A3 | DATUM: 25.2.2013 | MĚŘÍTKO: M 1 : 250

PROJEKTANT STAVEBNÍ ČÁSTI: DUPLEX s.r.o., ARCHITEKTONICKÝ ATELIÉR, 28.ŘÍJNA 273/864, OSTRAVA MARIÁNSKÉ HORY, tel.: +420 596 630 660, +420 604 311 041, fax.: +420 596 630 660, e-mail: info@duplexarchitekti.cz, www.duplexarchitekti.cz

PROJEKT Č.: 08/13

PROJEKTANT: ING.ARCH.D.ROSYPAL

VYPRACOVAL: ING.VÁCLAV ŠIMEK

ČÍSLO VÝKRESU: PROJEKT Č. 08/13 | OBJEKT DSP | STUPEŇ C | ČÁST. DOK. | POŘAD. ČÍSLO 001 A | REVIZE A

PROJEKTANT PROFESNÍ ČÁSTI: PROJEKT Č.: PROJEKTANT: DATUM:

VYPRACOVAL:

ČÍSLO VÝKRESU:

DOKUMENTACE JE DUŠEVNÍM VLASTNICTVÍM DUPLEX S.R.O. A NESMÍ BÝT POUŽITA BEZ JEHO VĚDOMÍ