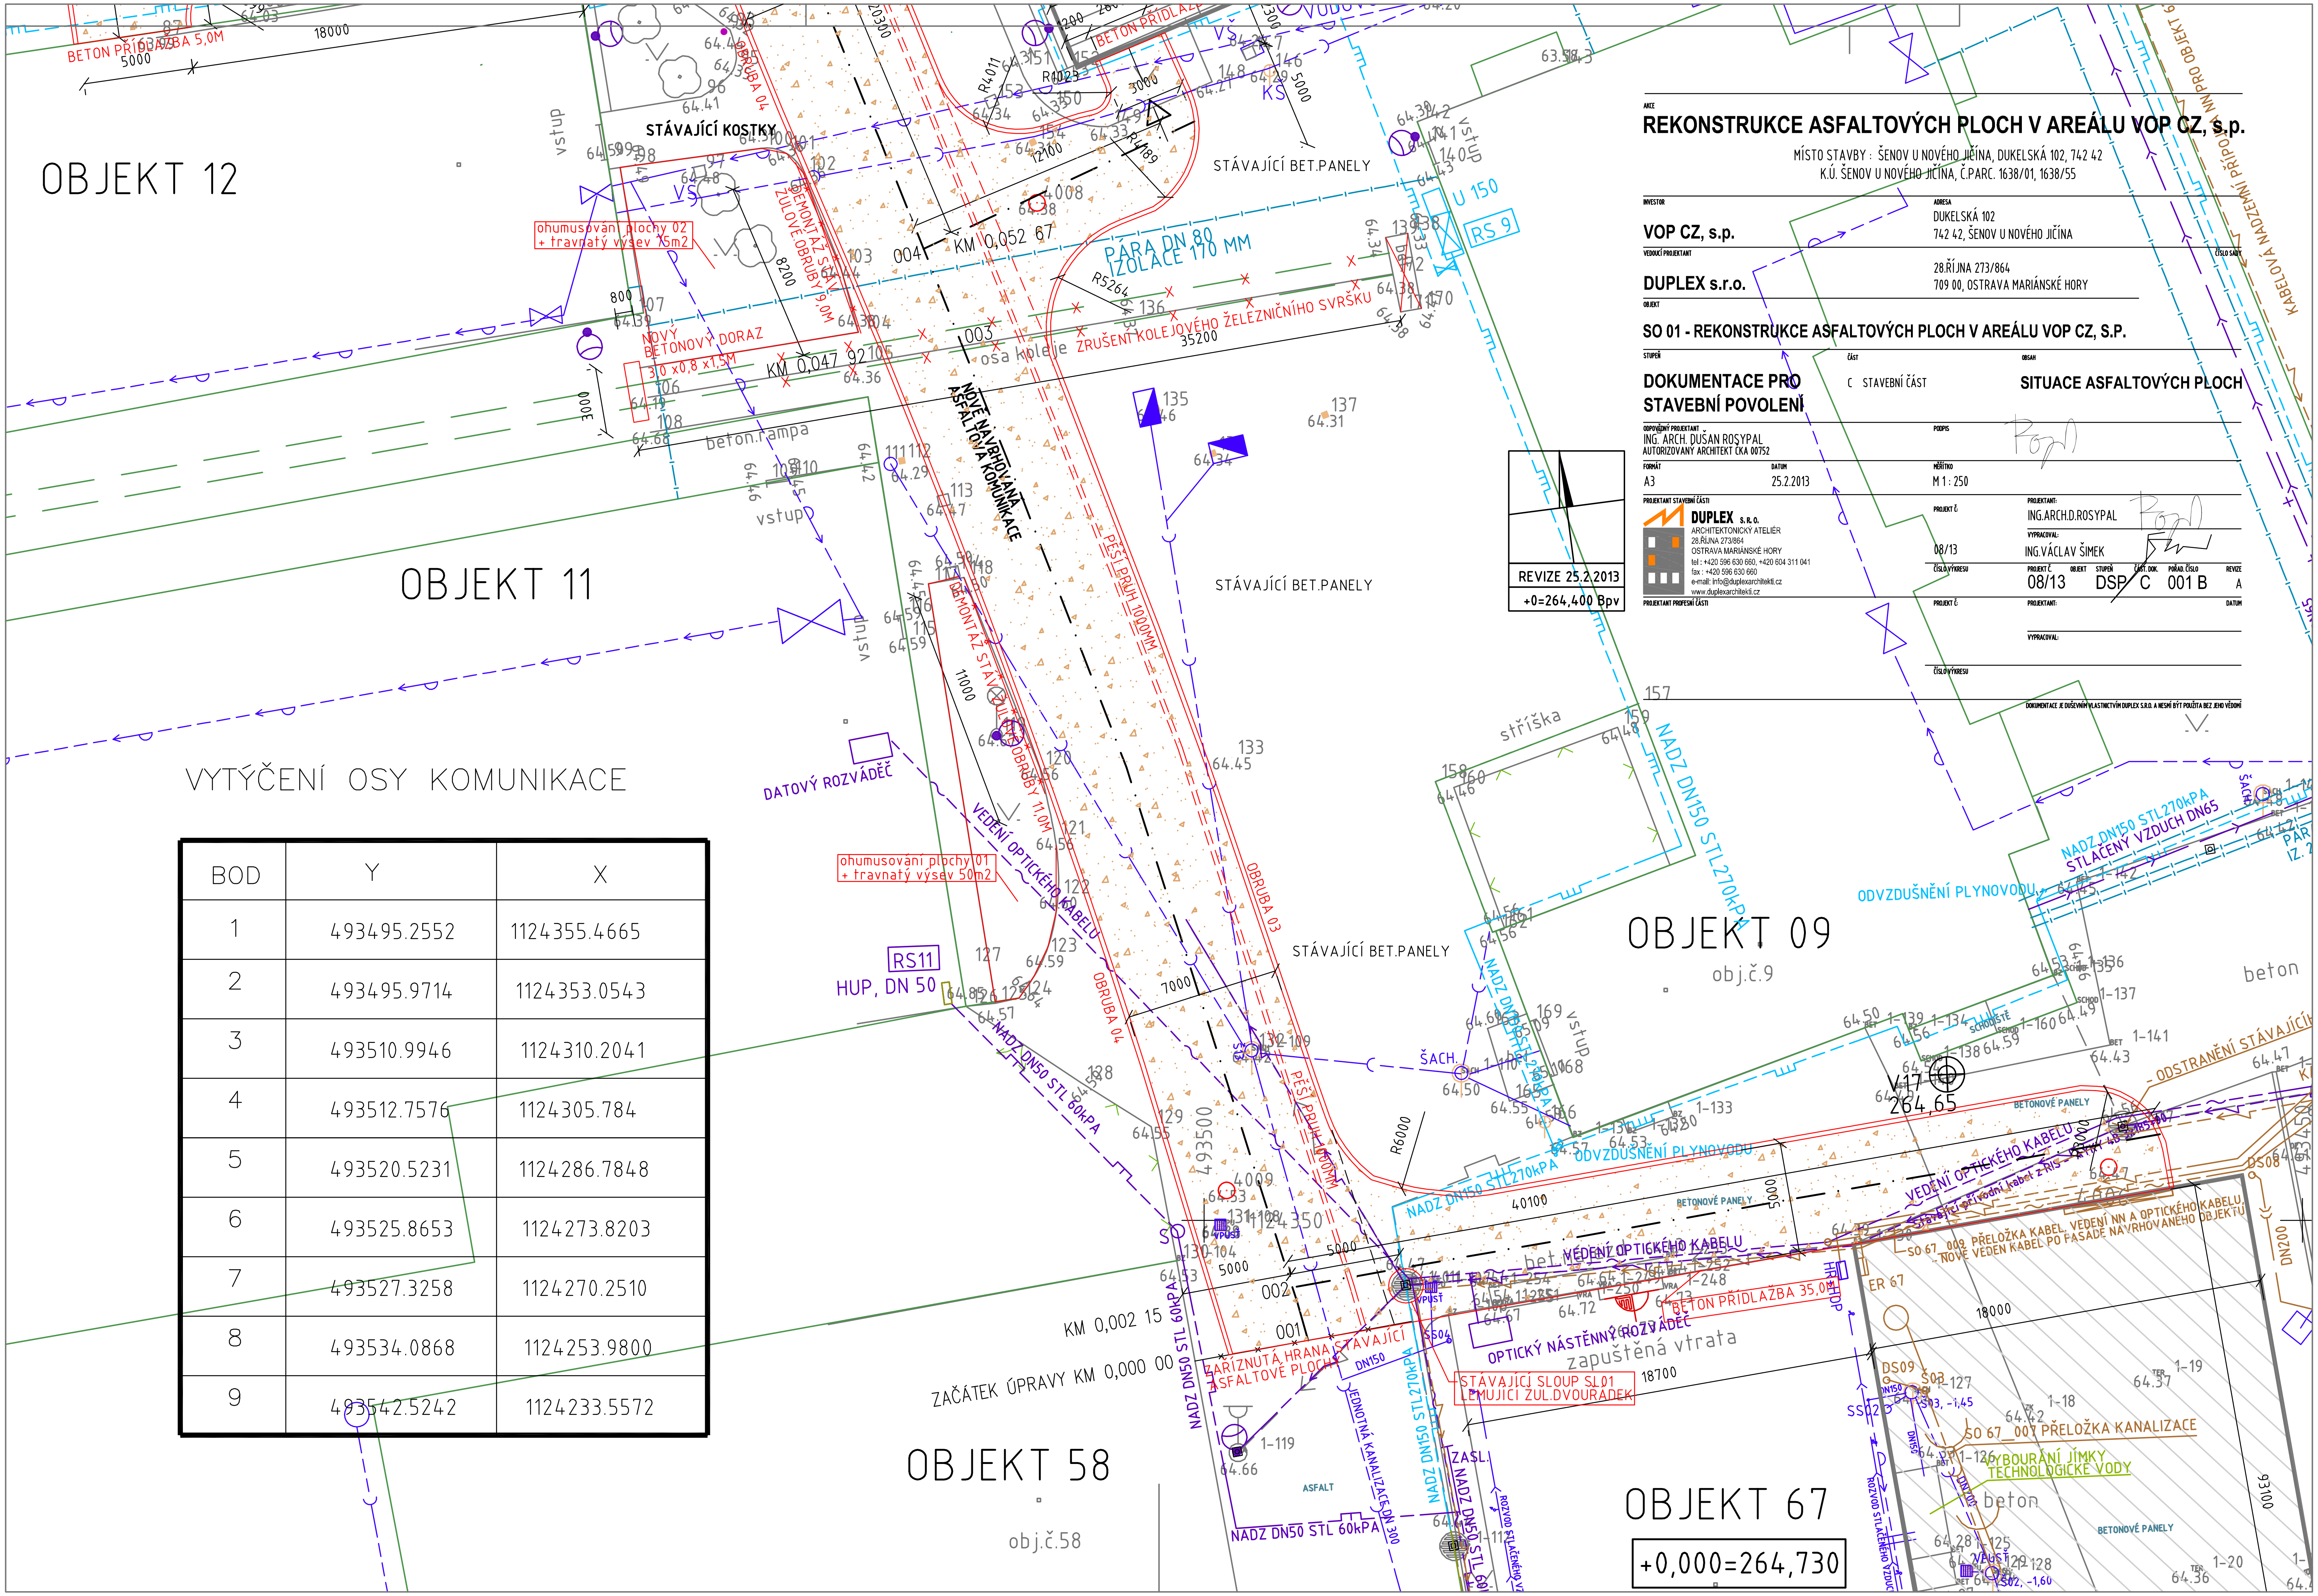

VYTÝČENÍ OSY KOMUNIKACE

BOD	Y	X
1	493495.2552	1124355.4665
2	493495.9714	1124353.0543
3	493510.9946	1124310.2041
4	493512.7576	1124305.784
5	493520.5231	1124286.7848
6	493525.8653	1124273.8203
7	493527.3258	1124270.2510
8	493534.0868	1124253.9800
9	493542.5242	1124233.5572

AKCE
REKONSTRUKCE ASFALTOVÝCH PLOCH V AREÁLU VOP CZ, s.p.
MÍSTO STAVBY : ŠENOV U NOVÉHO JIČÍNA, DUKELSKÁ 102, 742 42
K.Ú. ŠENOV U NOVÉHO JIČÍNA, Č.PARC. 1638/01, 1638/55

INVESTOR: **VOP CZ, s.p.**
ADRESA: DUKELSKÁ 102, 742 42, ŠENOV U NOVÉHO JIČÍNA

VEDOUCÍ PROJEKTANT: **DUPLEX s.r.o.**
28.ŘÍJNA 273/864, 709 00, OSTRAVA MARIÁNSKÉ HORY

OBJEKT: **SO 01 - REKONSTRUKCE ASFALTOVÝCH PLOCH V AREÁLU VOP CZ, S.P.**

STUPEŇ: **DOKUMENTACE PRO STAVEBNÍ POVOLENÍ**
ČÁST: C STAVEBNÍ ČÁST
OBSAH: **SITUACE ASFALTOVÝCH PLOCH**

ODPOVĚDNÝ PROJEKTANT: ING. ARCH. DUŠAN ROSYPAL, AUTORIZOVANÝ ARCHITEKT ČKA 00752
PODPIS
FORMÁT: A3
DATUM: 25.2.2013
MĚŘÍTKO: M 1 : 250

PROJEKTANT STAVEBNÍ ČÁSTI:
DUPLEX s.r.o.
ARCHITEKTONICKÝ ATELIÉR
28.ŘÍJNA 273/864
OSTRAVA MARIÁNSKÉ HORY
tel.: +420 596 630 660, +420 604 311 041
fax: +420 596 630 660
e-mail: info@duplexarchitekti.cz
www.duplexarchitekti.cz

PROJEKT Č.: 08/13
PROJEKTANT: ING.ARCH.D.ROSYPAL
VYPRACOVAL: ING.VÁCLAV ŠIMEK

PROJEKT Č.	OBJEKT	STUPEŇ	ČÁST. DOK.	POŘAD. ČÍSLO	REVIZE
08/13		DSP	C	001 B	A

ČÍSLO VÝKRESU
PROJEKTANT PROFESNÍ ČÁSTI
PROJEKT Č.
PROJEKTANT:
DATUM
VYPRACOVAL:
ČÍSLO VÝKRESU

DOKUMENTACE JE DUŠEVNÍM VLASTNICTVÍM DUPLEX S.R.O. A NESMÍ BÝT POUŽITA BEZ JEHO VĚDOMÍ