


Objekt č. 12 - Mezi sklad

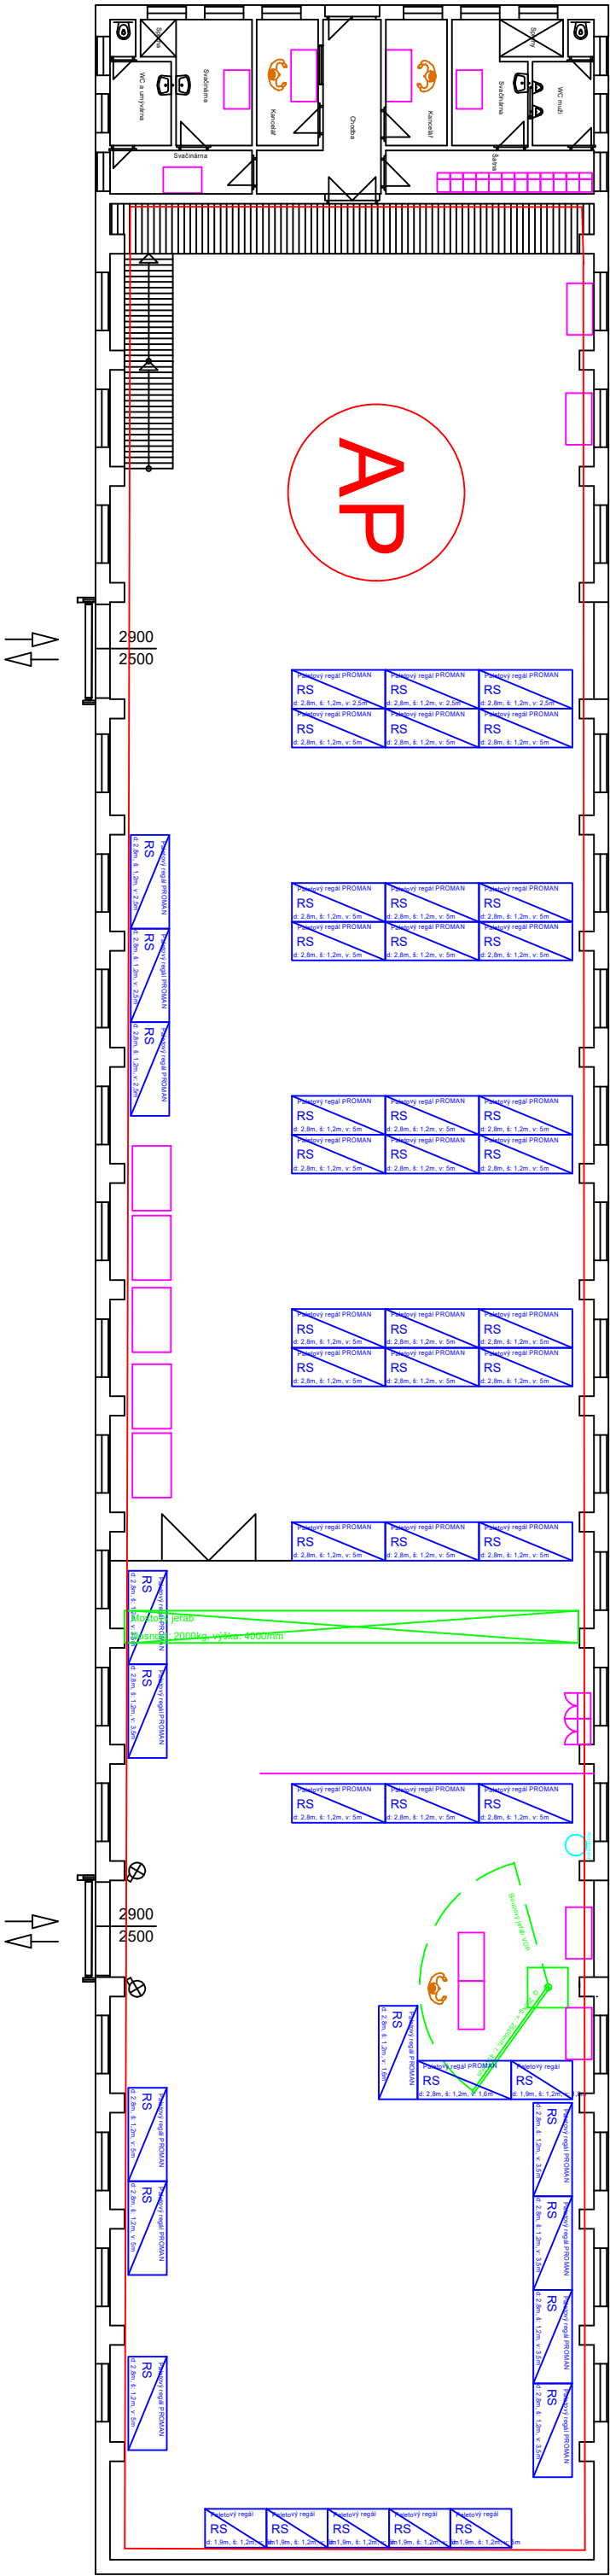

LEGENDA



PROSTOR POKRYTÍ WIFI